

ДИЗАЙН-ПРОЕКТ

ПРОЕКТ ПО АДРЕСУ:
г.Москва, ул. Мантулинская д.7

Дизайнер Крагинская Н.


Ведомость чертежей

						2020			
						Проект по адресу: г. Москва, ЖК "Сити Парк", ул. Мантулинская, 7			
Изм.	Коп.уч.	Лист	№Док.	Подп.	Дата				
						Дизайн Проект	Стадия	Лист	Листов
							АИ	01	47
Дизайнер		Крагинская Н.				Ведомость чертежей М 1:50			
Заказчик		Иванова Н.							

Обмерный план






ЭКСПЛИКАЦИЯ ПОМЕЩЕНИЙ		
001	Спальня	24,33 м²
002	Гостиная-столовая	32,11 м²
003	Сан.узел	6,31 м²
004	Балкон	3,25 м²
Общая площадь		66 м²

УСЛОВНЫЕ ОБОЗНАЧЕНИЯ	
	Несущая стена (монолит, кирпич)
	Не несущая стена (пазогребень)
	Временный ЭЩ
	Стояк канализационный
	Стояки ГВ/ХВ

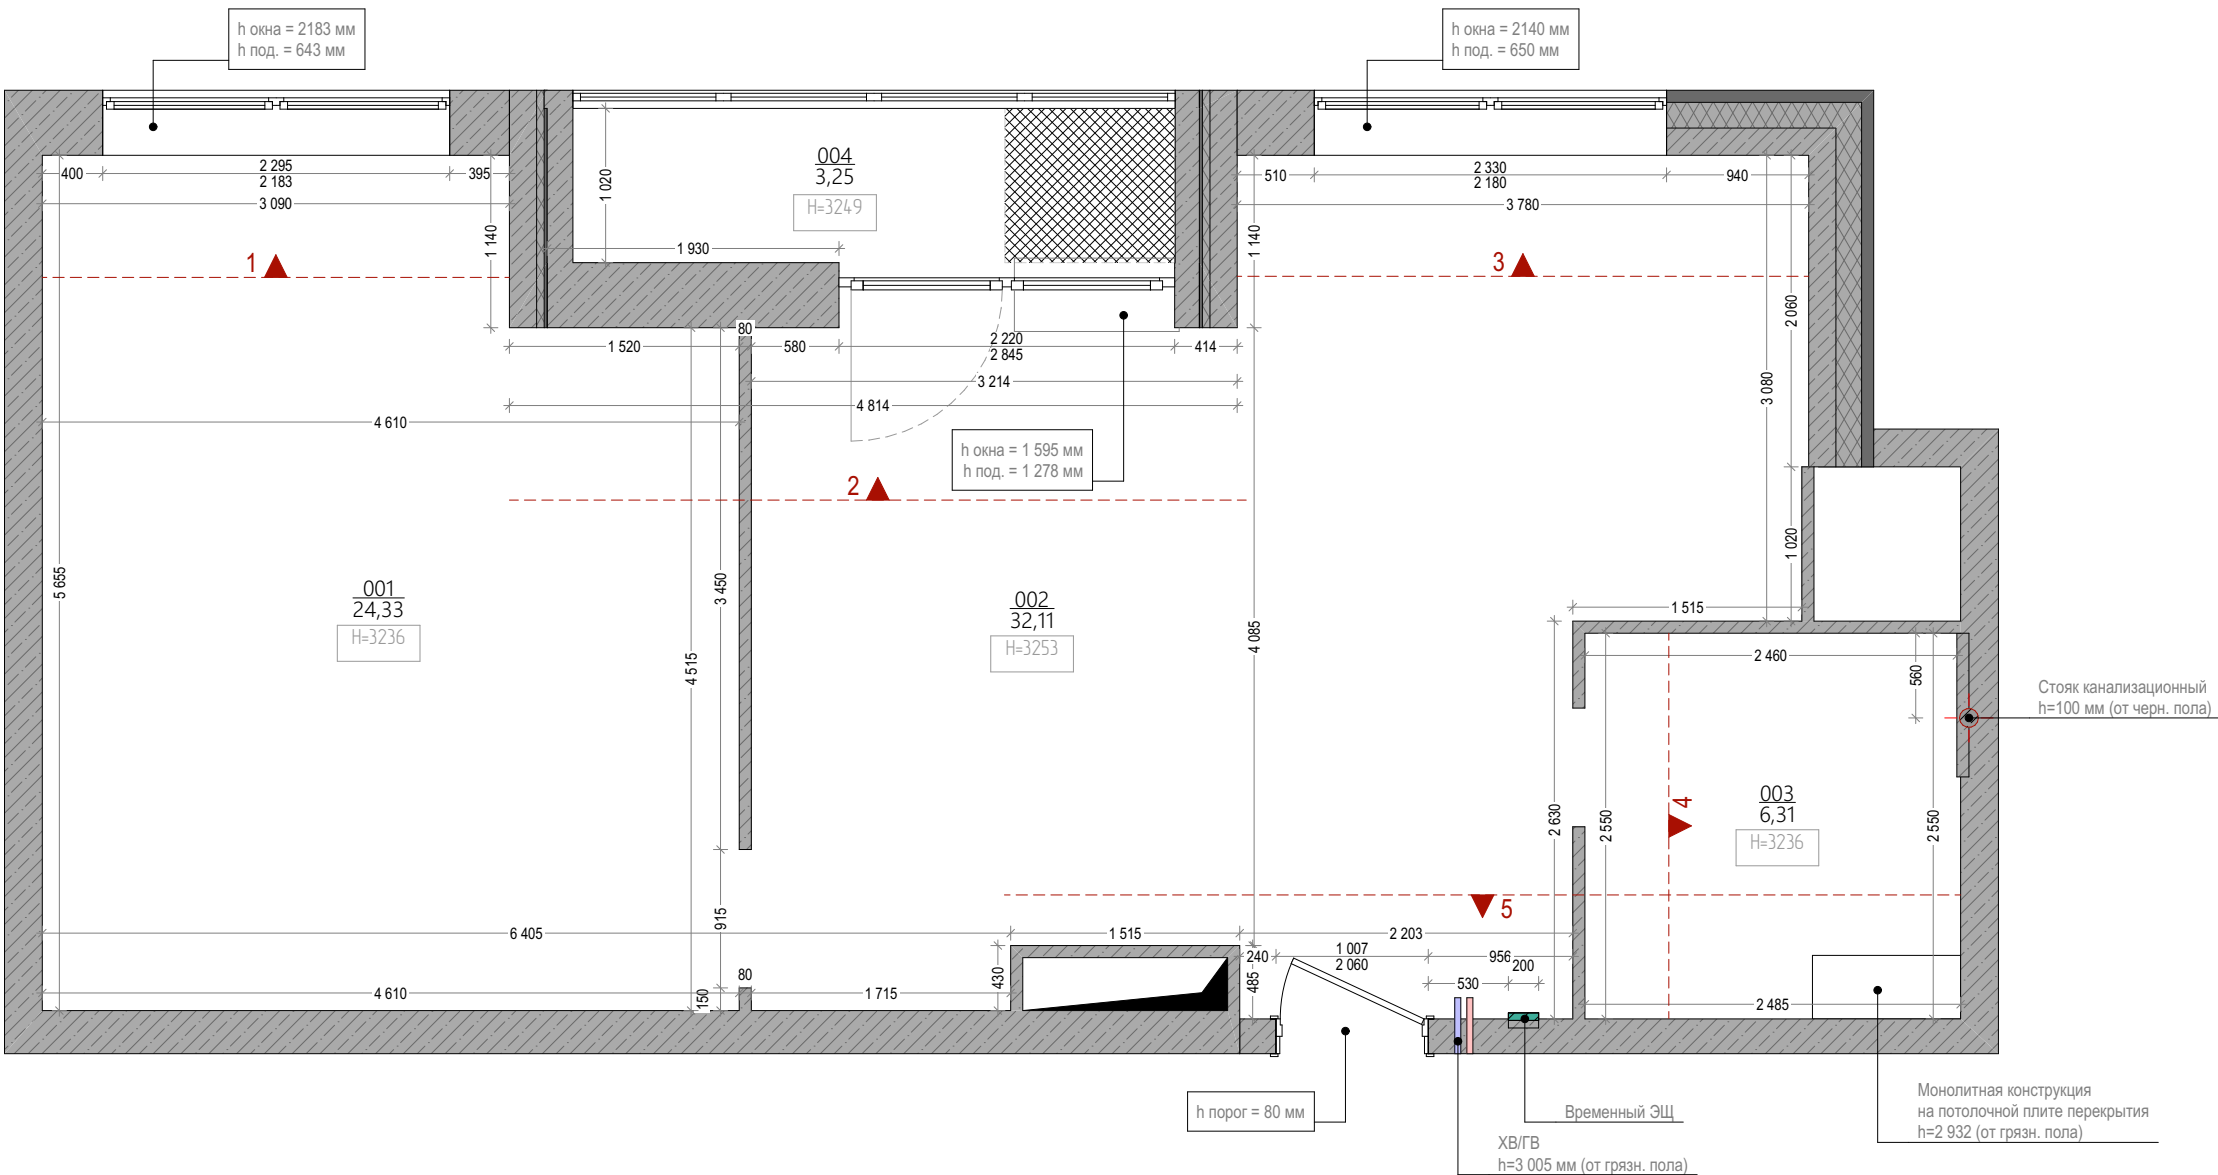

						2020			
						Проект по адресу: г. Москва, ЖК "Сити Парк", ул. Мантулинская, 7			
Изм.	Коп.уч.	Лист	№Док.	Подп.	Дата	Дизайн Проект	Стадия	Лист	Листов
							АИ	02	47
Дизайнер	Крагинская Н.					Обмерный план М 1:50			
Заказчик	Иванова Н.								

Обмерный план. Виды

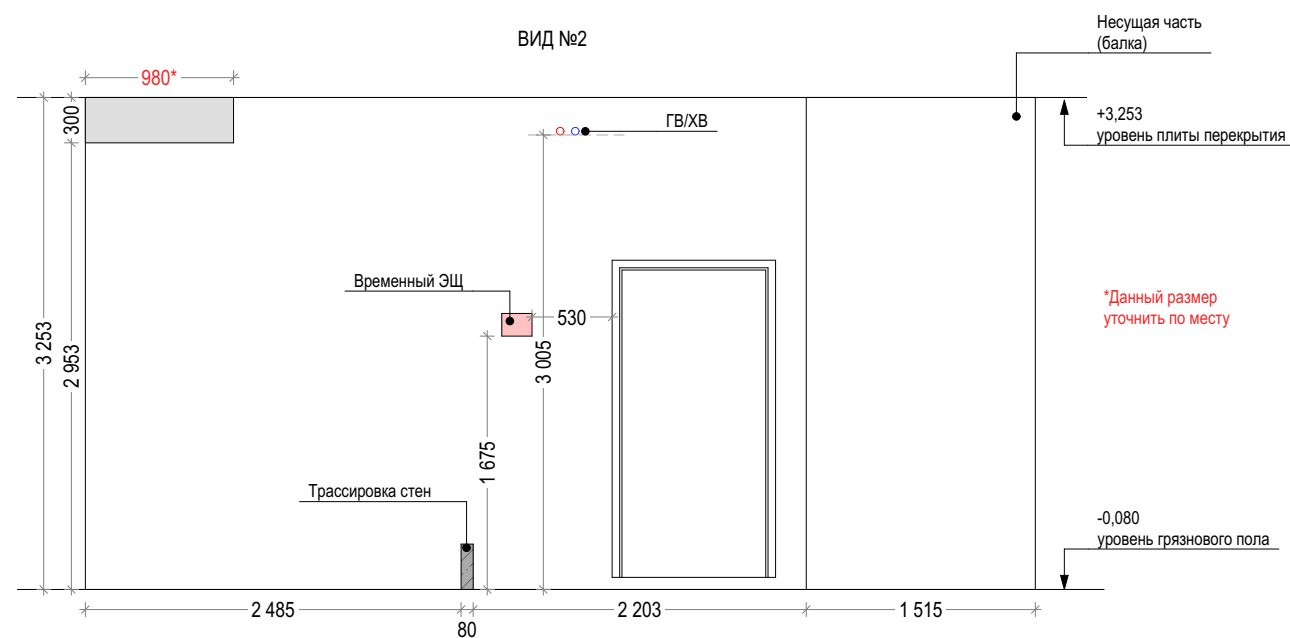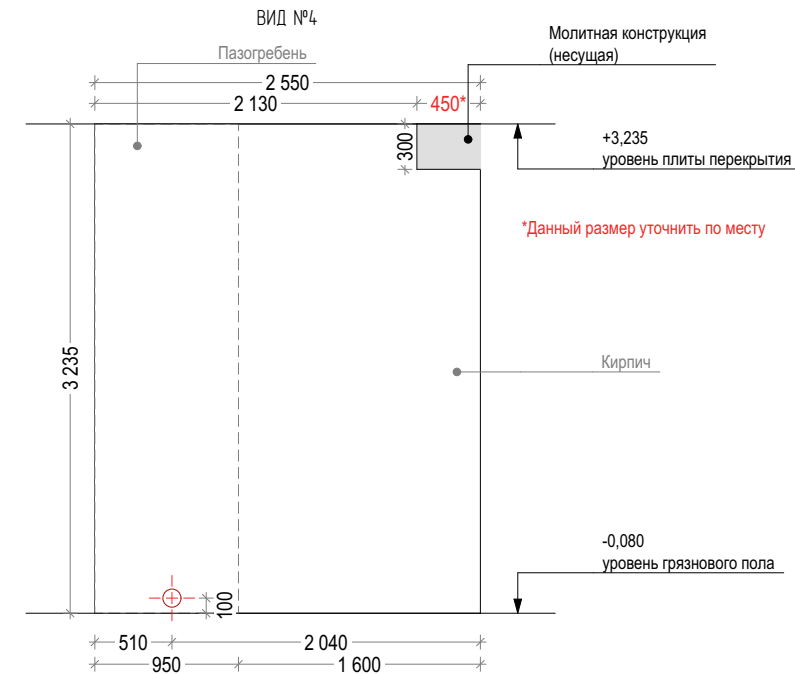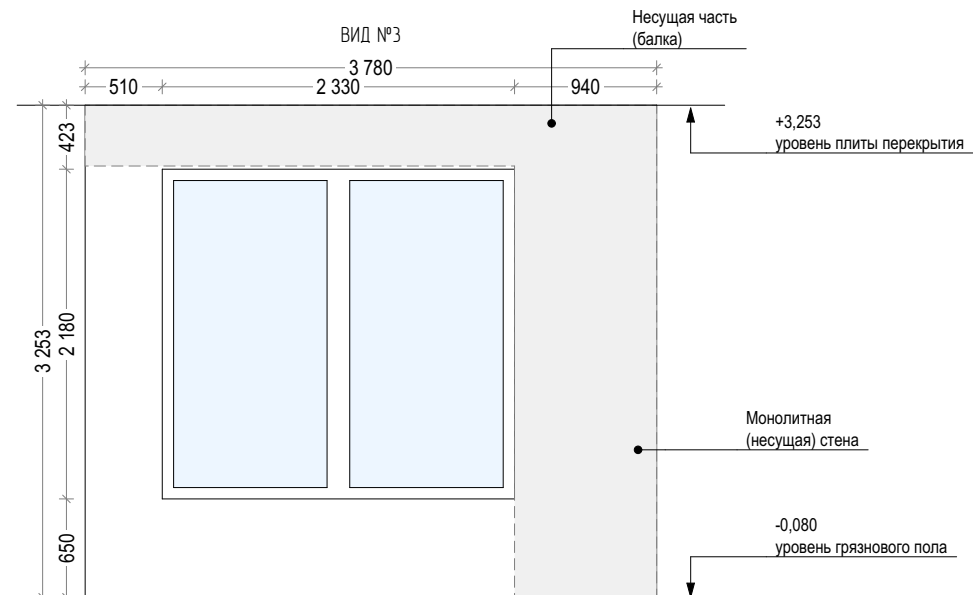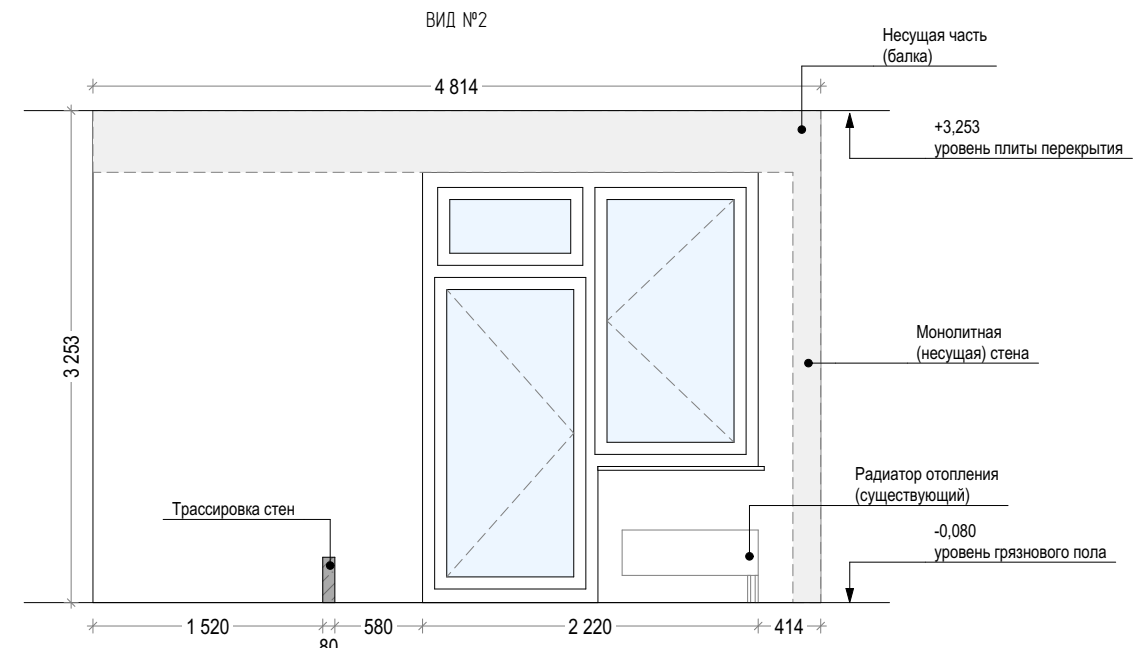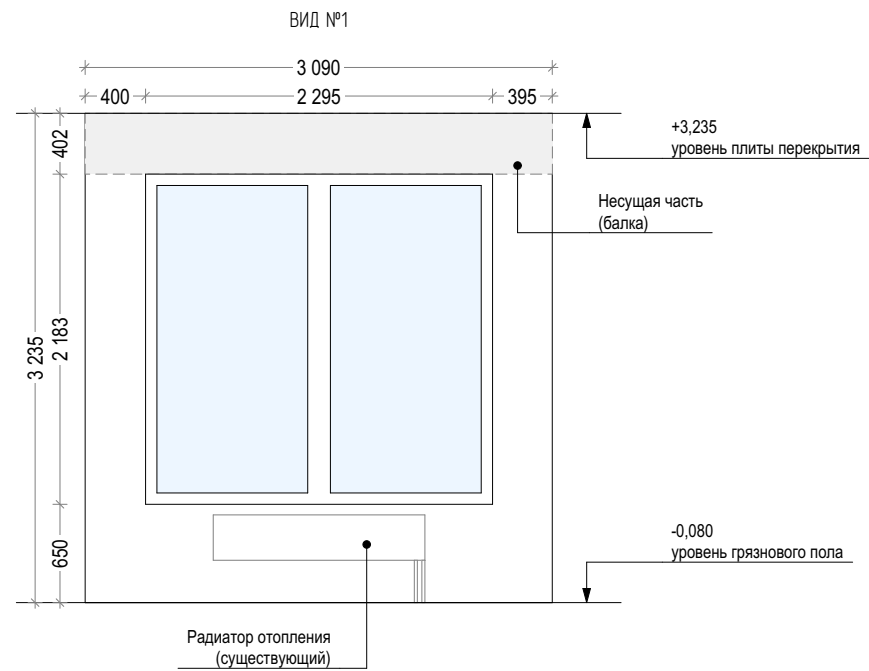

						2020			
						Проект по адресу: г. Москва, ЖК "Сити Парк", ул. Мантулинская, 7			
Изм.	Коп.уч.	Лист	№Док.	Подп.	Дата	Дизайн Проект	Стадия	Лист	Листов
							АИ	03	47
Дизайнер	Крагинская Н.					Обмерный план. Виды М 1:50			
Заказчик	Иванова Н.								


План демонтажа

ЭКСПЛИКАЦИЯ ПОМЕЩЕНИЙ

001	Спальня	24,33 м²
002	Гостиная-столовая	32,11 м²
003	Сан.узел	6,31 м²
004	Балкон	3,25 м²
Общая площадь		66 м²

УСЛОВНЫЕ ОБОЗНАЧЕНИЯ

	Несущая стена
	Не несущая стена (монолит/кирпич)
	Демонтаж
	Стояк канализационный
	Стояки ГВ/ХВ
	Временный ЭЩ

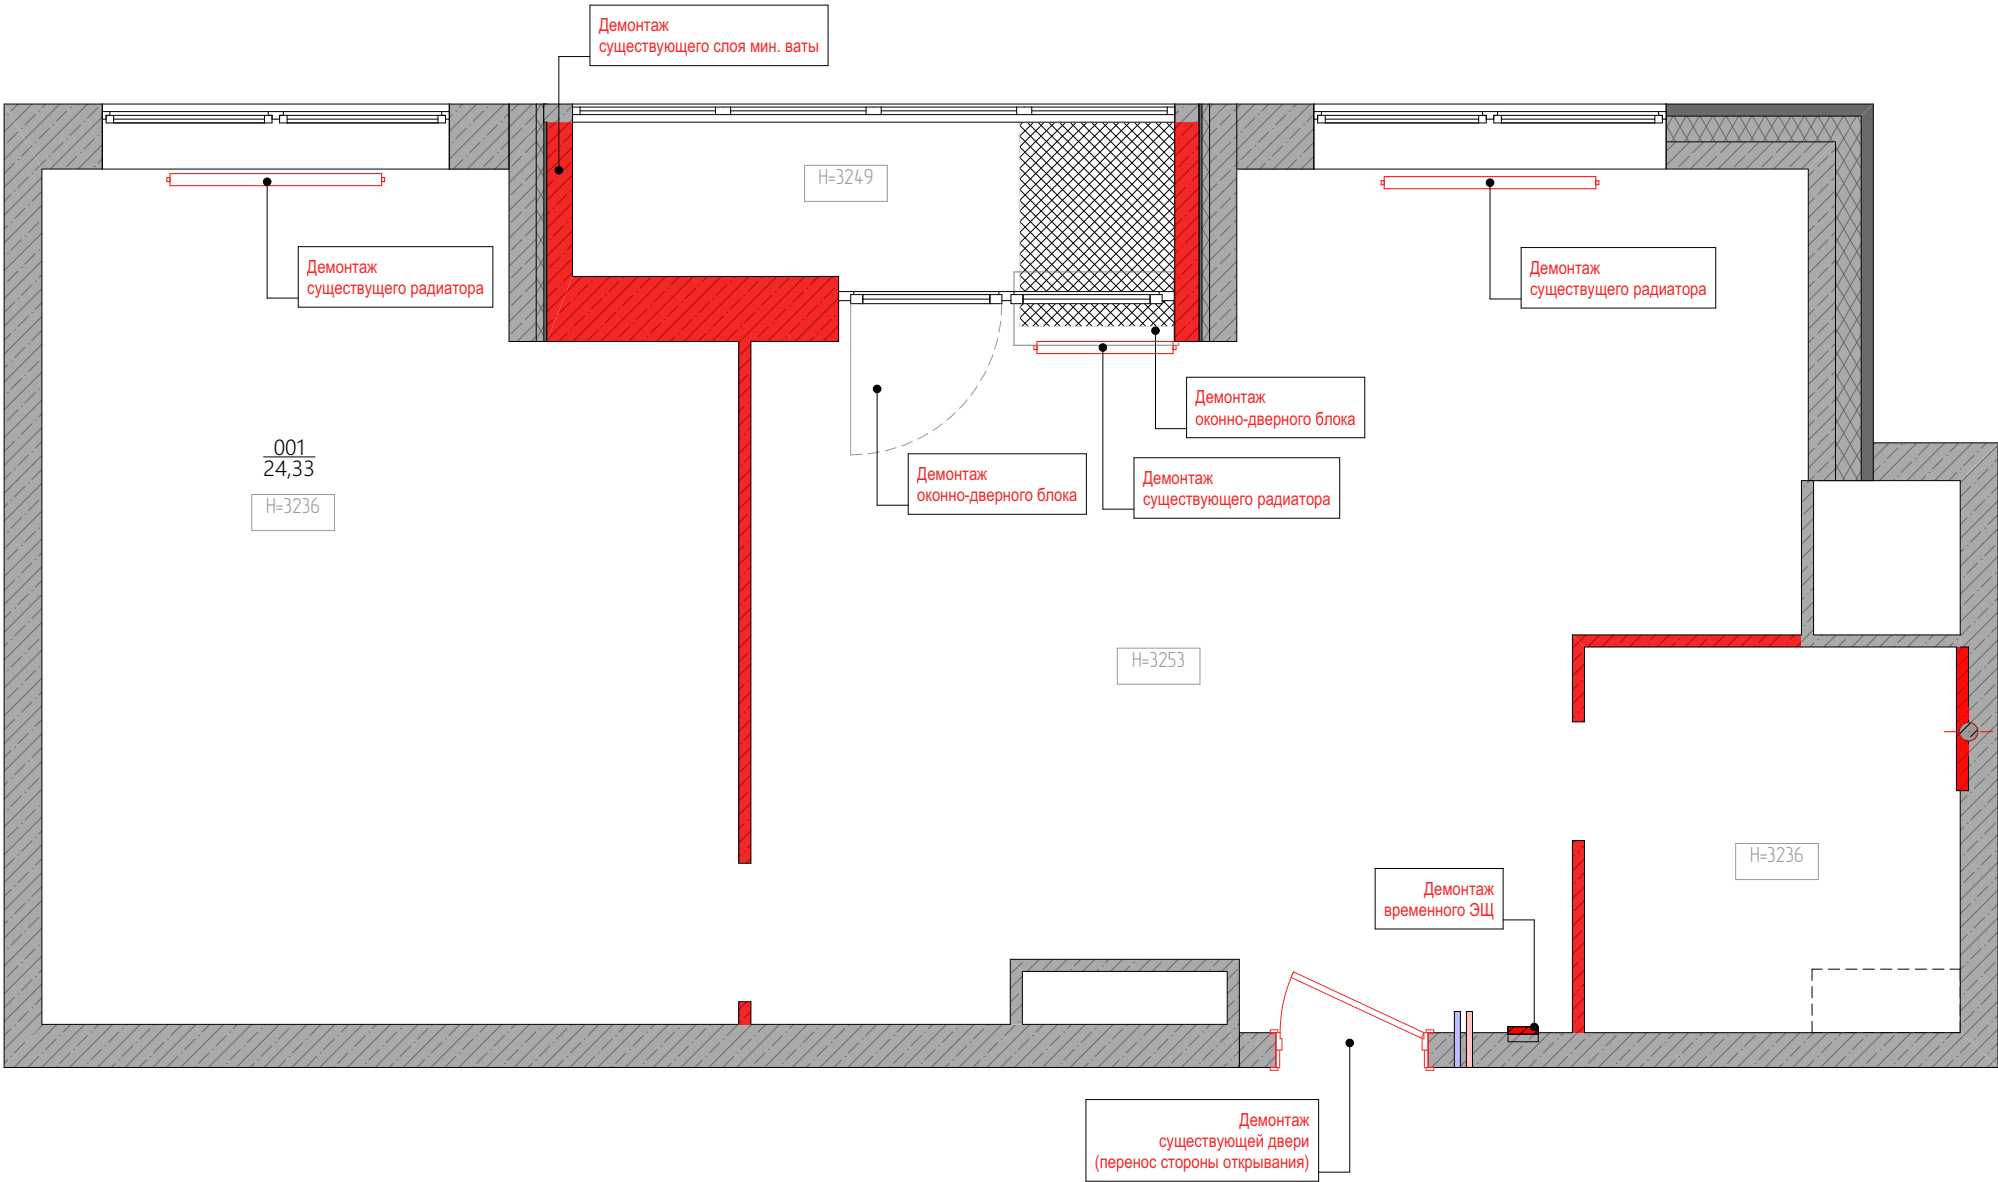

						2020			
						Проект по адресу: г. Москва, ЖК "Сити Парк", ул. Мантулинская, 7			
Изм.	Коп.уч.	Лист	№Док.	Подп.	Дата	Дизайн Проект	Стадия	Лист	Листов
							АИ	04	47
Дизайнер		Крагинская Н.					План демонтажа М 1:50		
Заказчик		Иванова Н.							


План монтажа

ЭКСПЛИКАЦИЯ ПОМЕЩЕНИЙ

001	Спальня	17,81 м²
002	Гостиная-столовая	22,52 м²
003	Кухня	13,44 м²
004	Сан. узел	6,44 м²
005	Прихожая	5,80 м²
Общая площадь		66 м²

УСЛОВНЫЕ ОБОЗНАЧЕНИЯ

	Пеноблок 100 мм
	PIR панели
	Утеплитель+ГКЛ/ГВЛ
	ЭЩ
	Коллекторная группа
	Черновая высота потолка

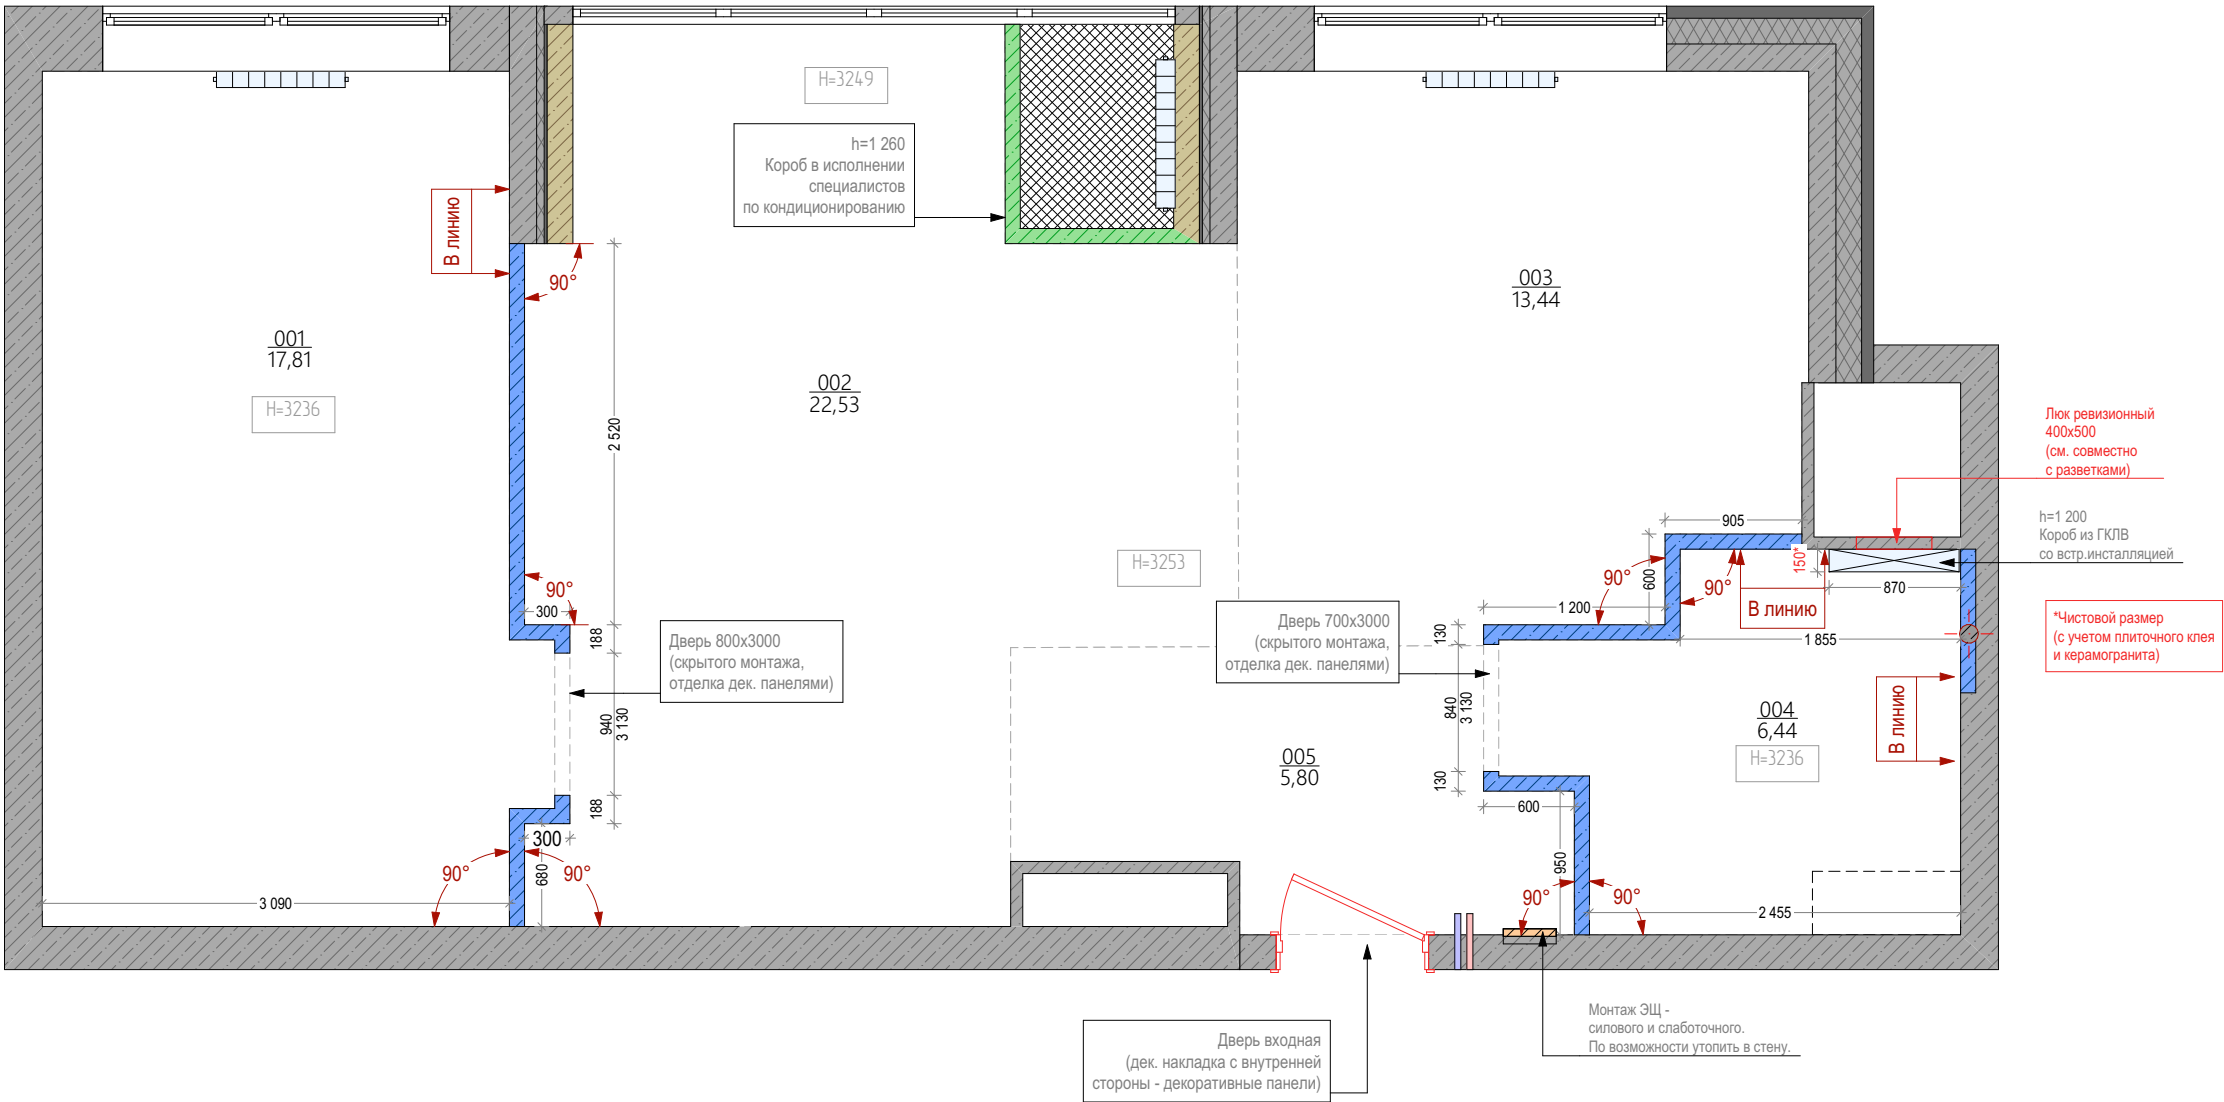

ПРИМЕЧАНИЕ:

- Все размеры без отдельных пометок - черновые (без учета слоя финишной отделки стен). Размеры красным - строго соблюсти.
- За отметку 0,000 принять уровень чистового пола, что соответствует уровню чистового пола на лестичной клетке этажа.
- На полу в санузле и мокрой зоне кухни выполнить обмазочную гидроизоляцию с заведением на стены 500 мм (если это не перечит требованиям УК дома). В местах установки душевой сделать гидроизоляцию стен до потолка. В местах установки раковин - до отметки 1 200 мм.
- Отверстия под инженерные коммуникации (кроме указанных) выполнить по месту. После прокладки инженерных коммуникаций отверстия в стенах и перекрытиях заделать по месту.
- Верхнюю отметку дверного проема считать от отметки чистового пола.Уточнить у поставщика дверей рекомендуемую высоту каждого дверного проема!
- После выравнивания стен неизбежны изменения размеров. В проекте не учтены отклонения на кривизну стен и перекрытий. Проектные размеры требуют уточнения на этапе чистовой отделки, при необходимости уточнить на месте.

Обо всех неточностях сообщить авторам проекта. Все размеры указаны без запаса на отделочные материалы. Максимальная толщина отделки вновь возводимых перегородок не должна превышать 10 мм, в санузлах не более 15 мм.

						2020			
						Проект по адресу: г. Москва, ЖК "Сити Парк", ул. Мантулинская, 7			
Изм.	Коп.уч.	Лист	№Док.	Подп.	Дата	Дизайн Проект	Стадия	Лист	Листов
							АИ	05	47
Дизайнер	Крагинская Н.						План монтажа М 1:50		
Заказчик	Иванова Н.								


Схема отделки стен

ЭКСПЛИКАЦИЯ ПОМЕЩЕНИЙ

001	Спальня	16,84 м ²
002	Гостиная	22,56 м ²
003	Кухня-Столовая	13,16 м ²
004	СУ	6,18 м ²
005	Прихожая	5,62 м ²
Общая площадь		64,36 м ²

ЭКСПЛИКАЦИЯ ОТДЕЛКИ СТЕН

1	LOYMINA Satori ST0202
2	YORK WALLCOVERINGS Enchanted DN3708
3	Молдинг ORAC P9900 (2000x80x10)
4	Декоративные панели МДФ+шпон
5	ARCH SKIN Onix SGF.MM.BO.SE (3000x1500x6 мм)
6	Мебельные фасады (крашенный МДФ)
7	ARCH SKIN Onix SAR.UO.OIV.LC (3000x1500x6 мм)
8	LITTLE GREEN China Clay 1
9	DULUX Bindo 7 (белая, водно-дисперсионная)
1	LOYMINA Satori ST0202 над дверным проемом
4	Панели реечные над дверным проемом
6	Панели над дверным проемом
7	Отделка керамогранитом над дверным проемом

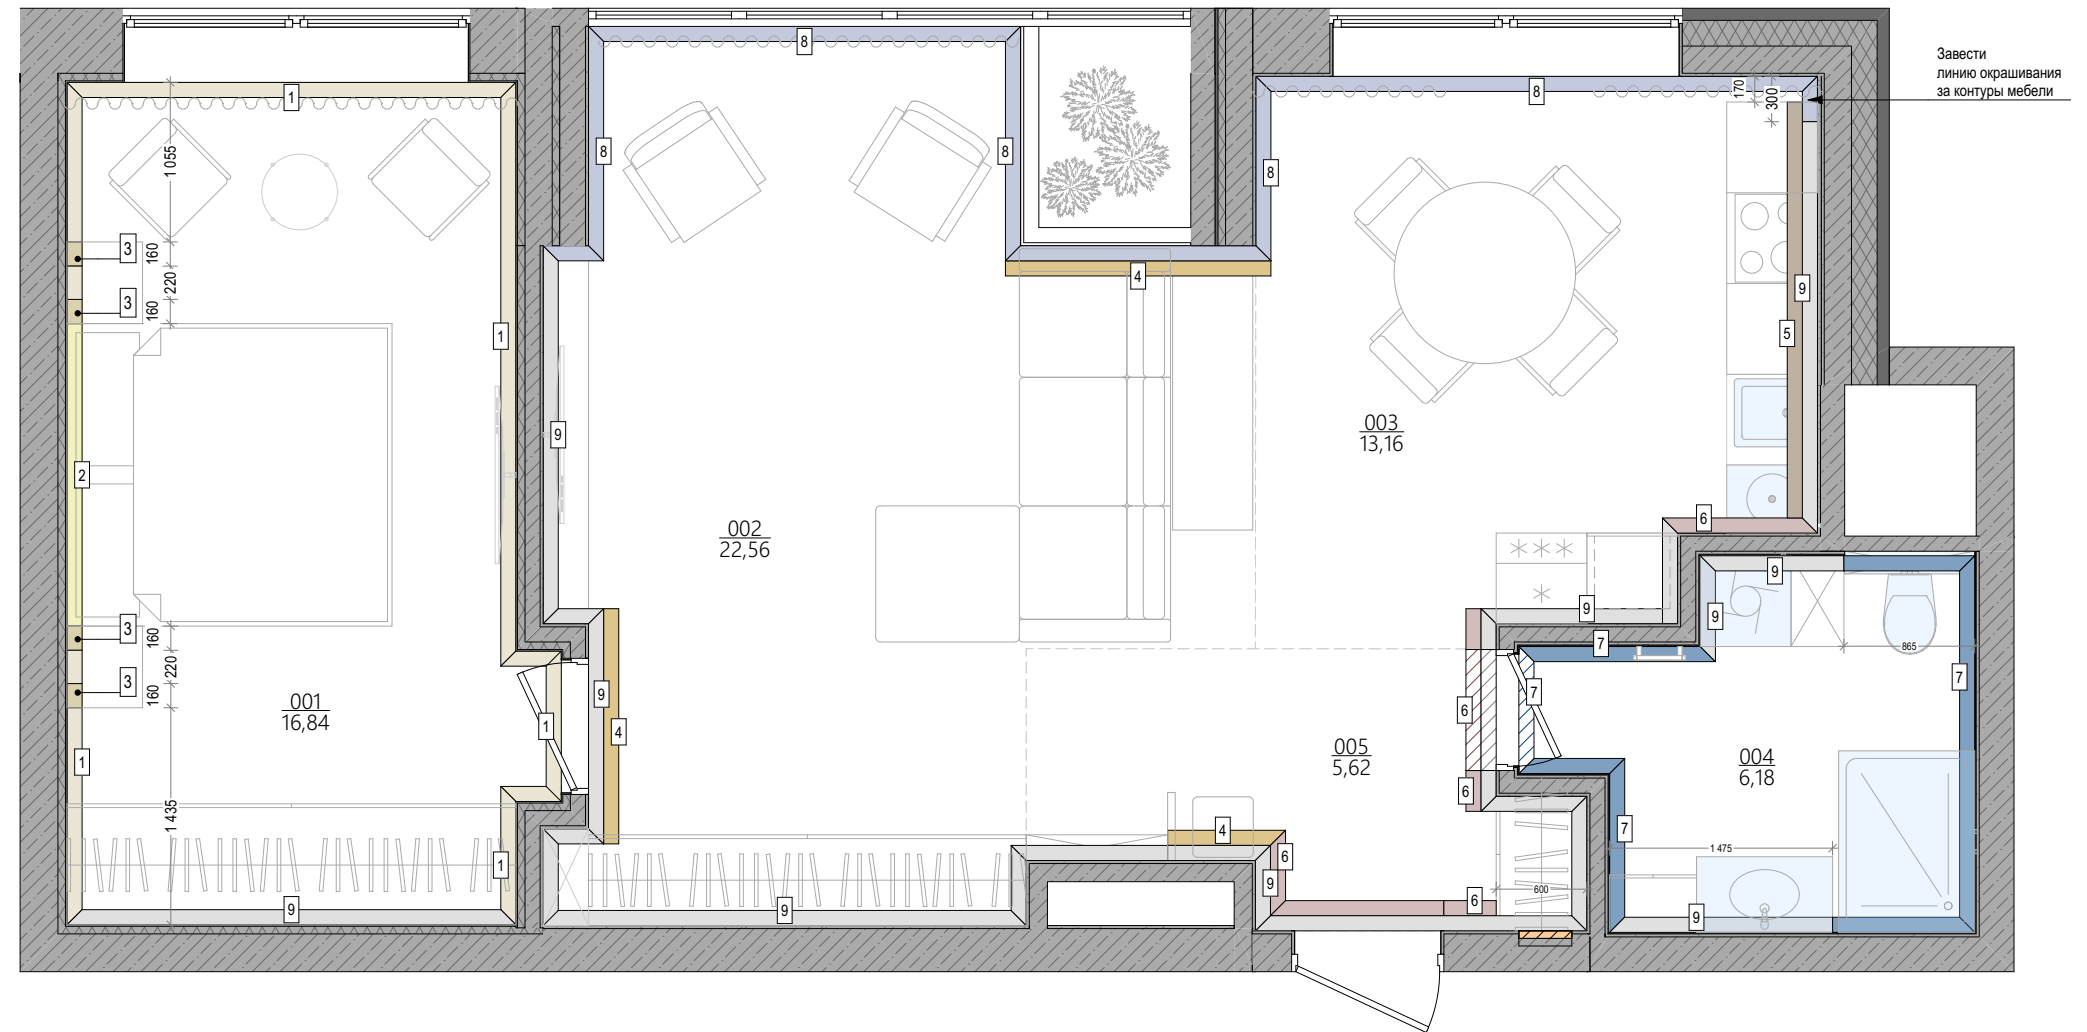

						2020			
						Проект по адресу: г. Москва, ЖК "Сити Парк", ул. Мантулинская, 7			
Изм.	Коп.уч.	Лист	№Док.	Подп.	Дата				
						Дизайн Проект	Стадия	Лист	Листов
							АИ	06	47
Дизайнер		Крагинская Н.				Схема отделки стен М 1:50			
Заказчик		Иванова Н.							


План расстановки мебели

ЭКСПЛИКАЦИЯ ПОМЕЩЕНИЙ

001	Спальня	16,84 м²
002	Гостиная	22,56 м²
003	Кухня-Столовая	13,16 м²
004	СУ	6,18 м²
005	Прихожая	5,62 м²
Общая площадь		64,36 м²

ЭКСПЛИКАЦИЯ МЕБЕЛИ И ОБОРУДОВАНИЯ

1.1	Кресло малогабаритное
1.2	Радиатор отопления
1.3	Кофейный столик
1.4	Тумба прикроватная
1.5	Кровать (2000x2150 мм)
1.6	ТВ
1.7	Шкаф платяной (встроенный)
2.1	Кресло
2.2	Радиатор отопления
2.3	Встроенный шкаф-стенка
2.4	ТВ
2.5	Стол кофейный
2.6	Диван
2.7	Шкаф встроенный
2.8	Консоль
3.1	Кухонные стулья
3.2	Радиатор отопления (настенный)
3.3	Обеденный стол
3.4	Верхние базы (подвесные шкафы)
3.5	Нижняя база (рабочая область)
3.6	Варочная панель
3.7	Нижняя база (рабочая область)
3.8	Кухонная мойка (+измельчитель, фильтр)
3.9	Посудомоечная машина (встроенная)
3.10	Духовой шкаф+СВЧ+Кофемашина

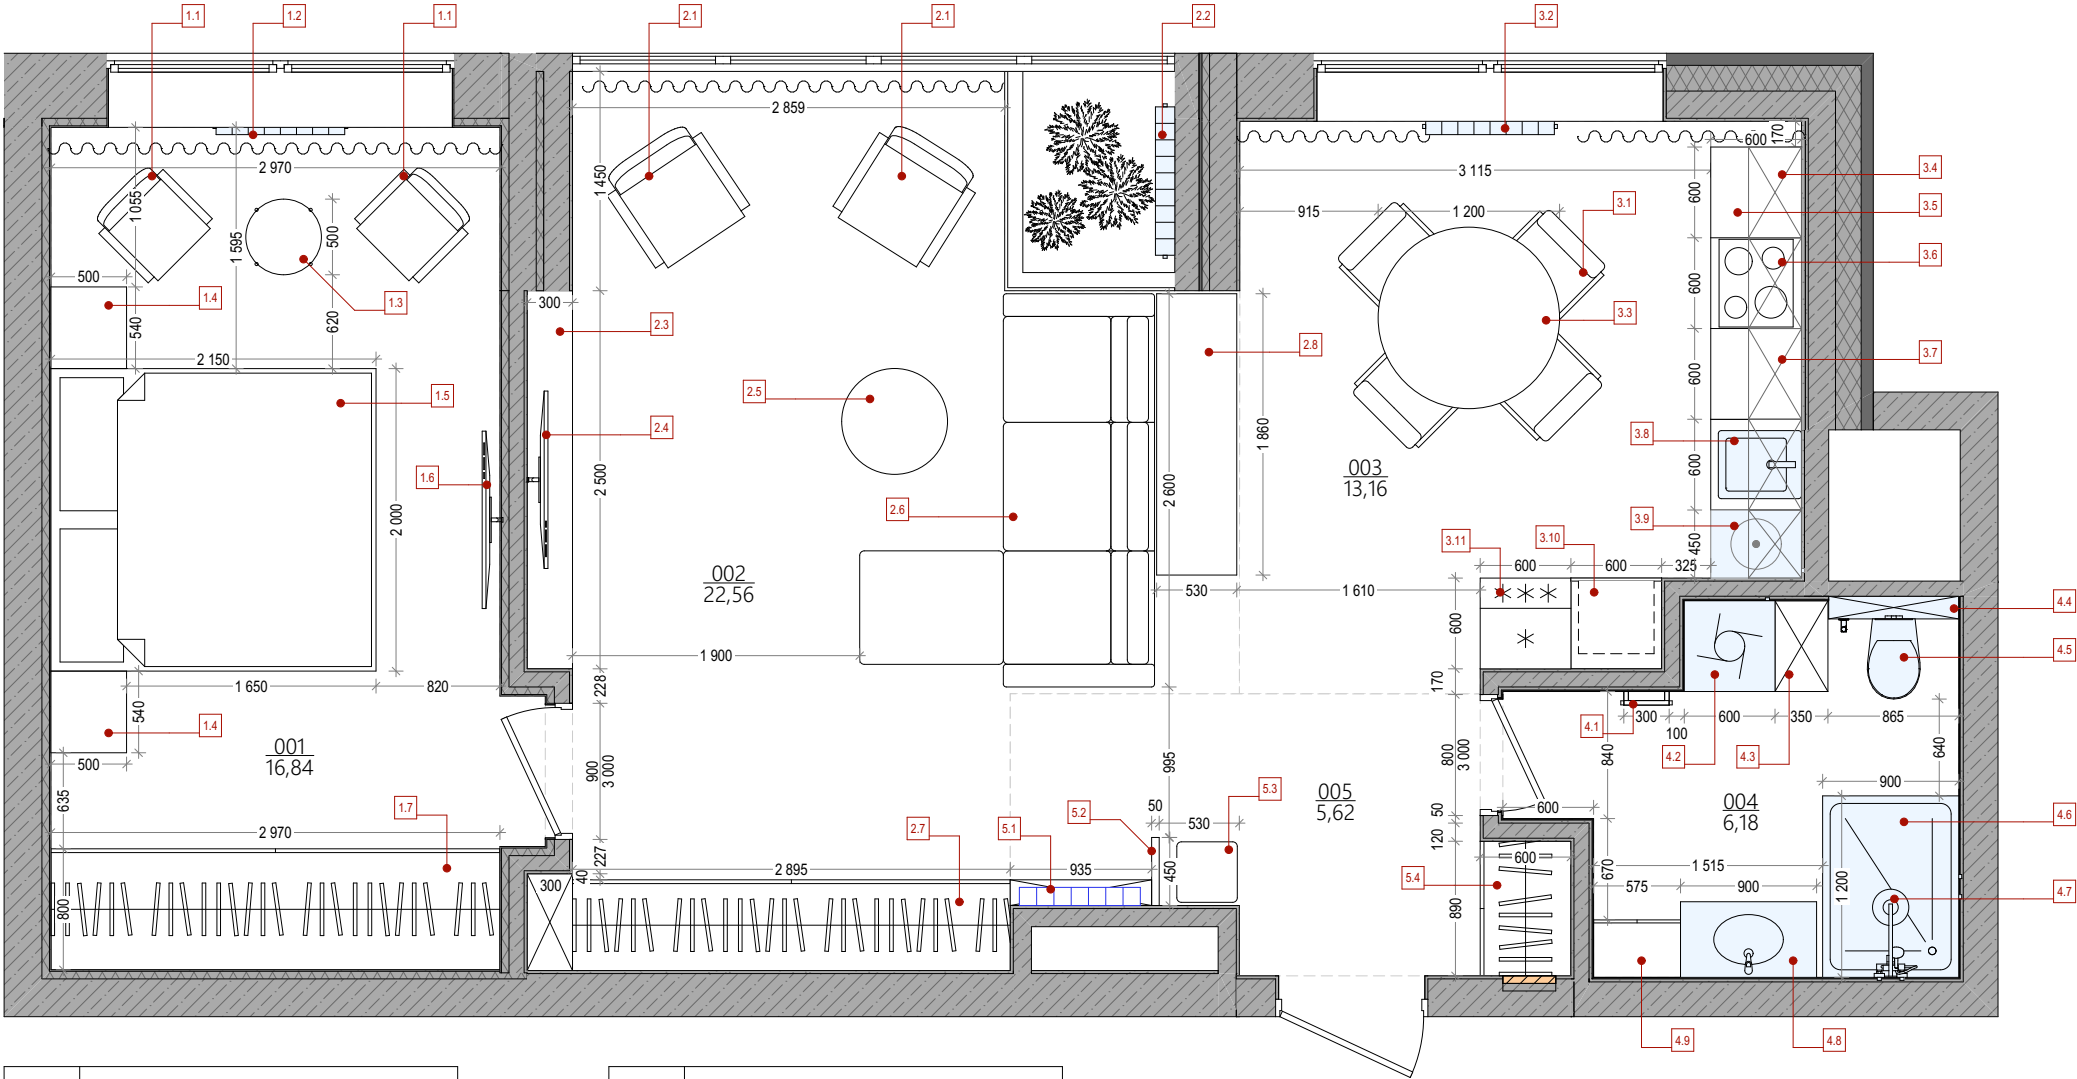

3.11	Холодильник встроенный
4.1	Полотенцесушитель 300x900 мм
4.2	Стиральная+сушильная машина
4.3	Шкаф (пенал с полками)
4.4	Короб с надстроенным шкафом и встра. инсталляцией
4.5	Подвесной унитаз
4.6	Душевой уголок с поддоном
4.7	Душевой комплект
4.8	Подвесная тумба с раковиной

4.9	Шкаф-пенал
5.1	Тумба со встра. коллектором (h=900 мм)
5.2	Декоративная реечная перегородка
5.3	Пуф
5.4	Шкаф платяной (600мм)

ПРИМЕЧАНИЕ:




1. Габариты мебели и привязки даны условно с учетом выравнивания стен, показаны общие габариты.
С Заказчиком дополнительно оговариваются производители мебели, после чего фиксируются окончательные размеры.
2. Закупку мебели производить строго после чистовой отделки, опираясь на фактические размеры после ремонта.
3. Мебель на заказ устанавливается фирмой-производителем только после дополнительных замеров специалистов.
4. Сантех. оборудование устанавливается в соответствии с тех. картами подключения воды и вывода канализации.
5. Смотреть совместно с листами № 31,34 "Ведомость сантехнического оборудования", "Ведомость мебели", Развертки.

						2020			
						Проект по адресу: г. Москва, ЖК "Сити Парк", ул. Мантулинская, 7			
Изм.	Коп.уч.	Лист	№Док.	Подп.	Дата	Дизайн Проект	Стадия	Лист	Листов
							АИ	07	47
Дизайнер		Крагинская Н.							
Заказчик		Иванова Н.				План расстановки мебели М 1:50			

План сантехнического оборудования

ЭКСПЛИКАЦИЯ ПОМЕЩЕНИЙ

001	Спальня	16,84 м²
002	Гостиная	22,56 м²
003	Кухня-Столовая	13,16 м²
004	СУ	6,18 м²
005	Прихожая	5,62 м²
Общая площадь		64,36 м²

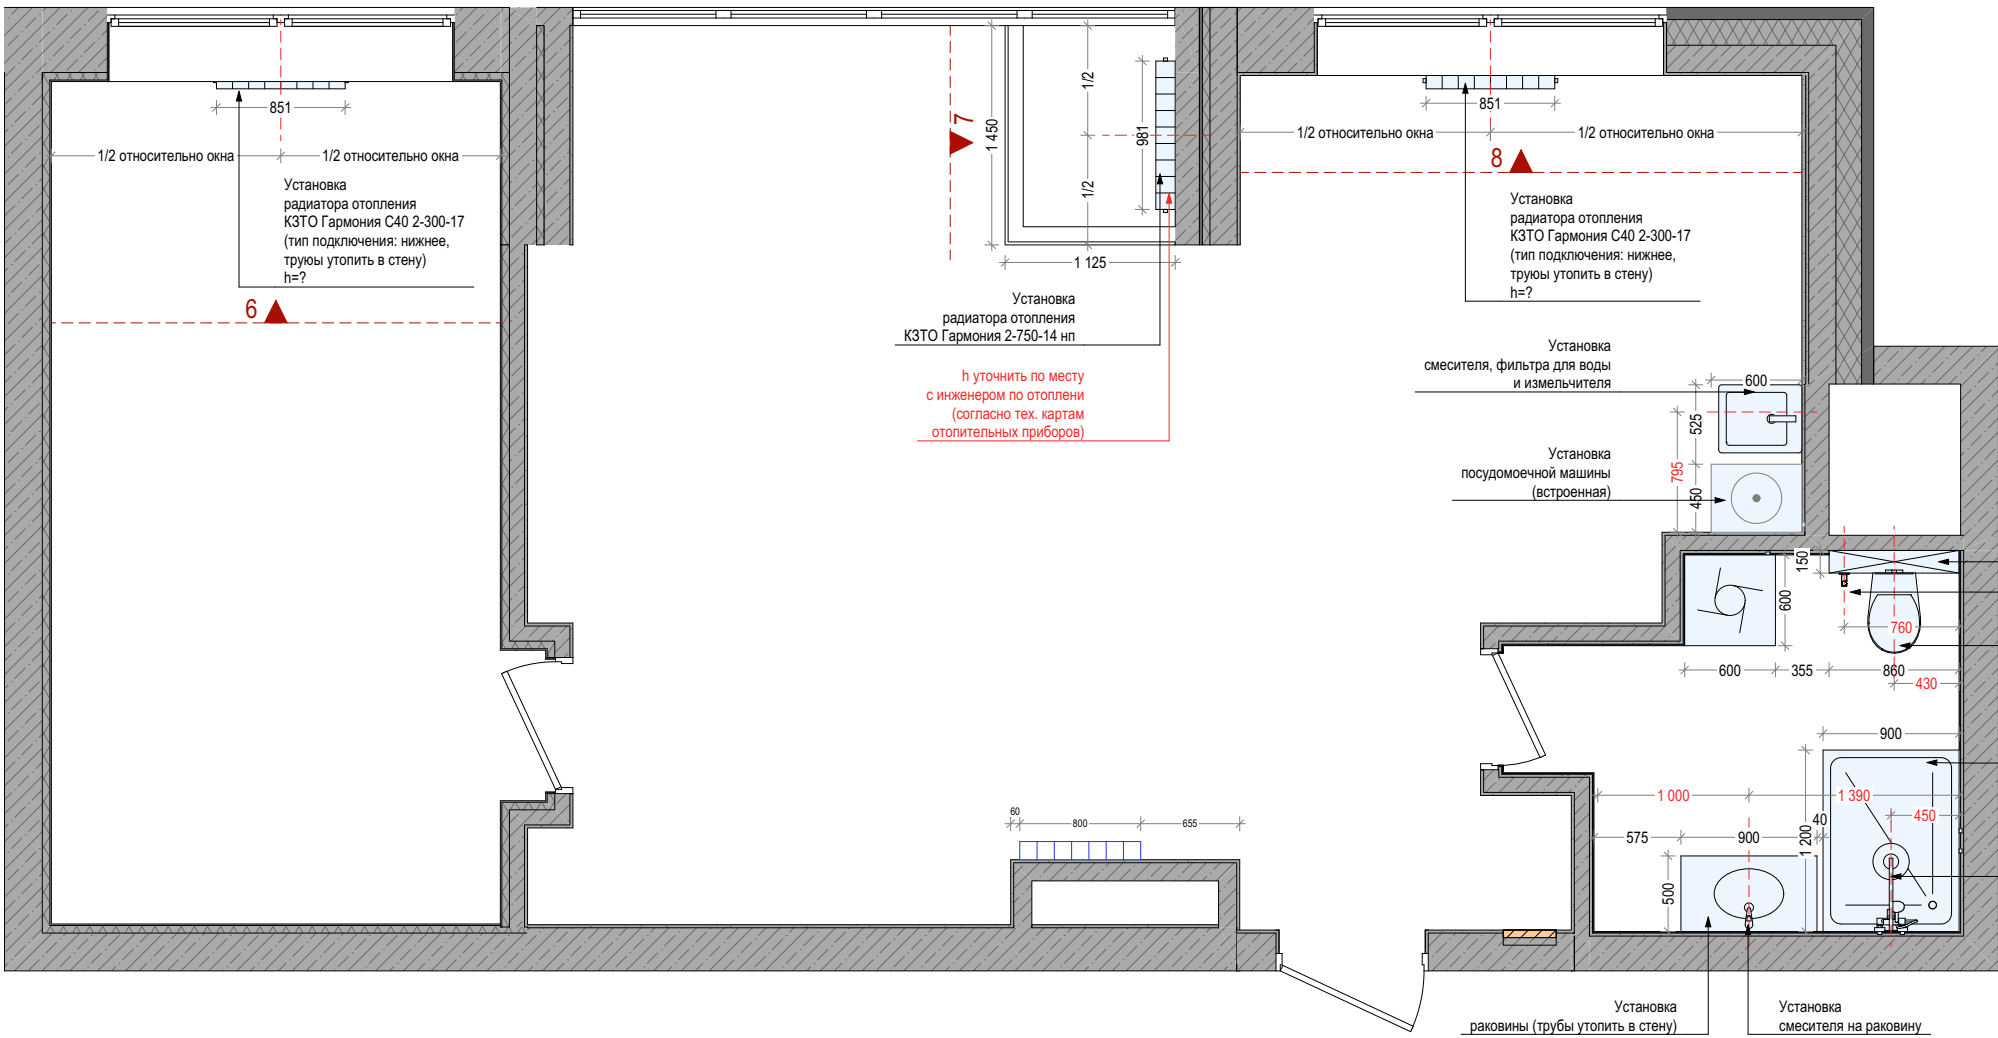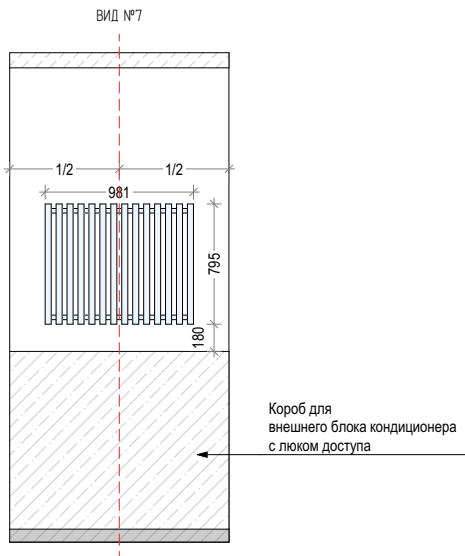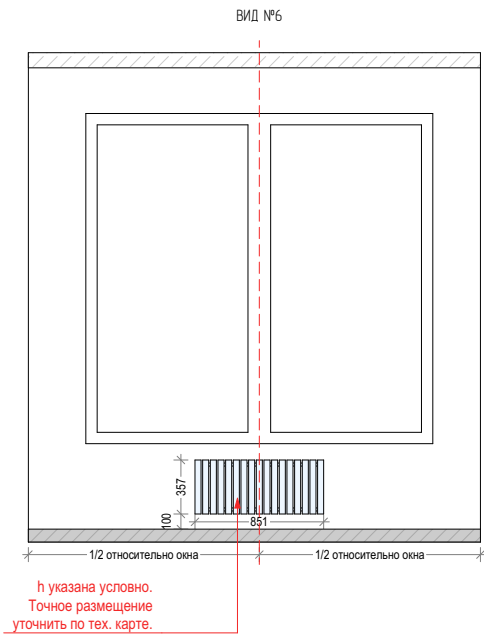

ПРИМЕЧАНИЕ:

1. Все размеры указаны в чистоте.
2. Закупку сантехники производить строго после чистовой отделки, опираясь на фактические размеры после ремонта.
3. Сантехническое оборудование устанавливается в соответствии с тех. картами подключения воды и вывода канализации.
4. Мощность и размеры радиаторов отопления рассчитывает инженер по отоплению.
5. Смотреть совместно с развертками.

						2020				
						Проект по адресу: г. Москва, ЖК "Сити Парк", ул. Мантулинская, 7				
Изм.	Коп.уч.	Лист	№Док.	Подп.	Дата	Дизайн Проект		Стадия	Лист	Листов
								АИ	08	47
Дизайнер		Крагинская Н.				План сантехнического оборудования М 1:50				
Заказчик		Иванова Н.								

План напольных покрытий

ЭКСПЛИКАЦИЯ ПОМЕЩЕНИЙ


001	Спальня	16,84 м²
002	Гостиная	22,56 м²
003	Кухня-Столовая	13,16 м²
004	СУ	6,18 м²
005	Прихожая	5,62 м²
Общая площадь		64,36 м²

ВЕДОМОСТЬ НАПОЛЬНЫХ ПОКРЫТИЙ


	ДУБ НАТУРАЛЬНЫЙ (BRUSHED) FINEX 140x1800	55,31 м²
	W. Ice Mist Rett (600x600)	6,14 м²
	ATLAS CONCORD NID Natural (150x900)	2,79 м²
	ORAC DECOR SX 104 (148x17x2000 мм)	19 п.м

УСЛОВНЫЕ ОБОЗНАЧЕНИЯ


	Зона встраиваемой и стационарной мебели
	Начало укладки напольного покрытия
	Уровень чистового пола
	Направление укладки напольного покрытия
	Границы монтажа плинтуса
	Стыковочный шов под дверным полотном

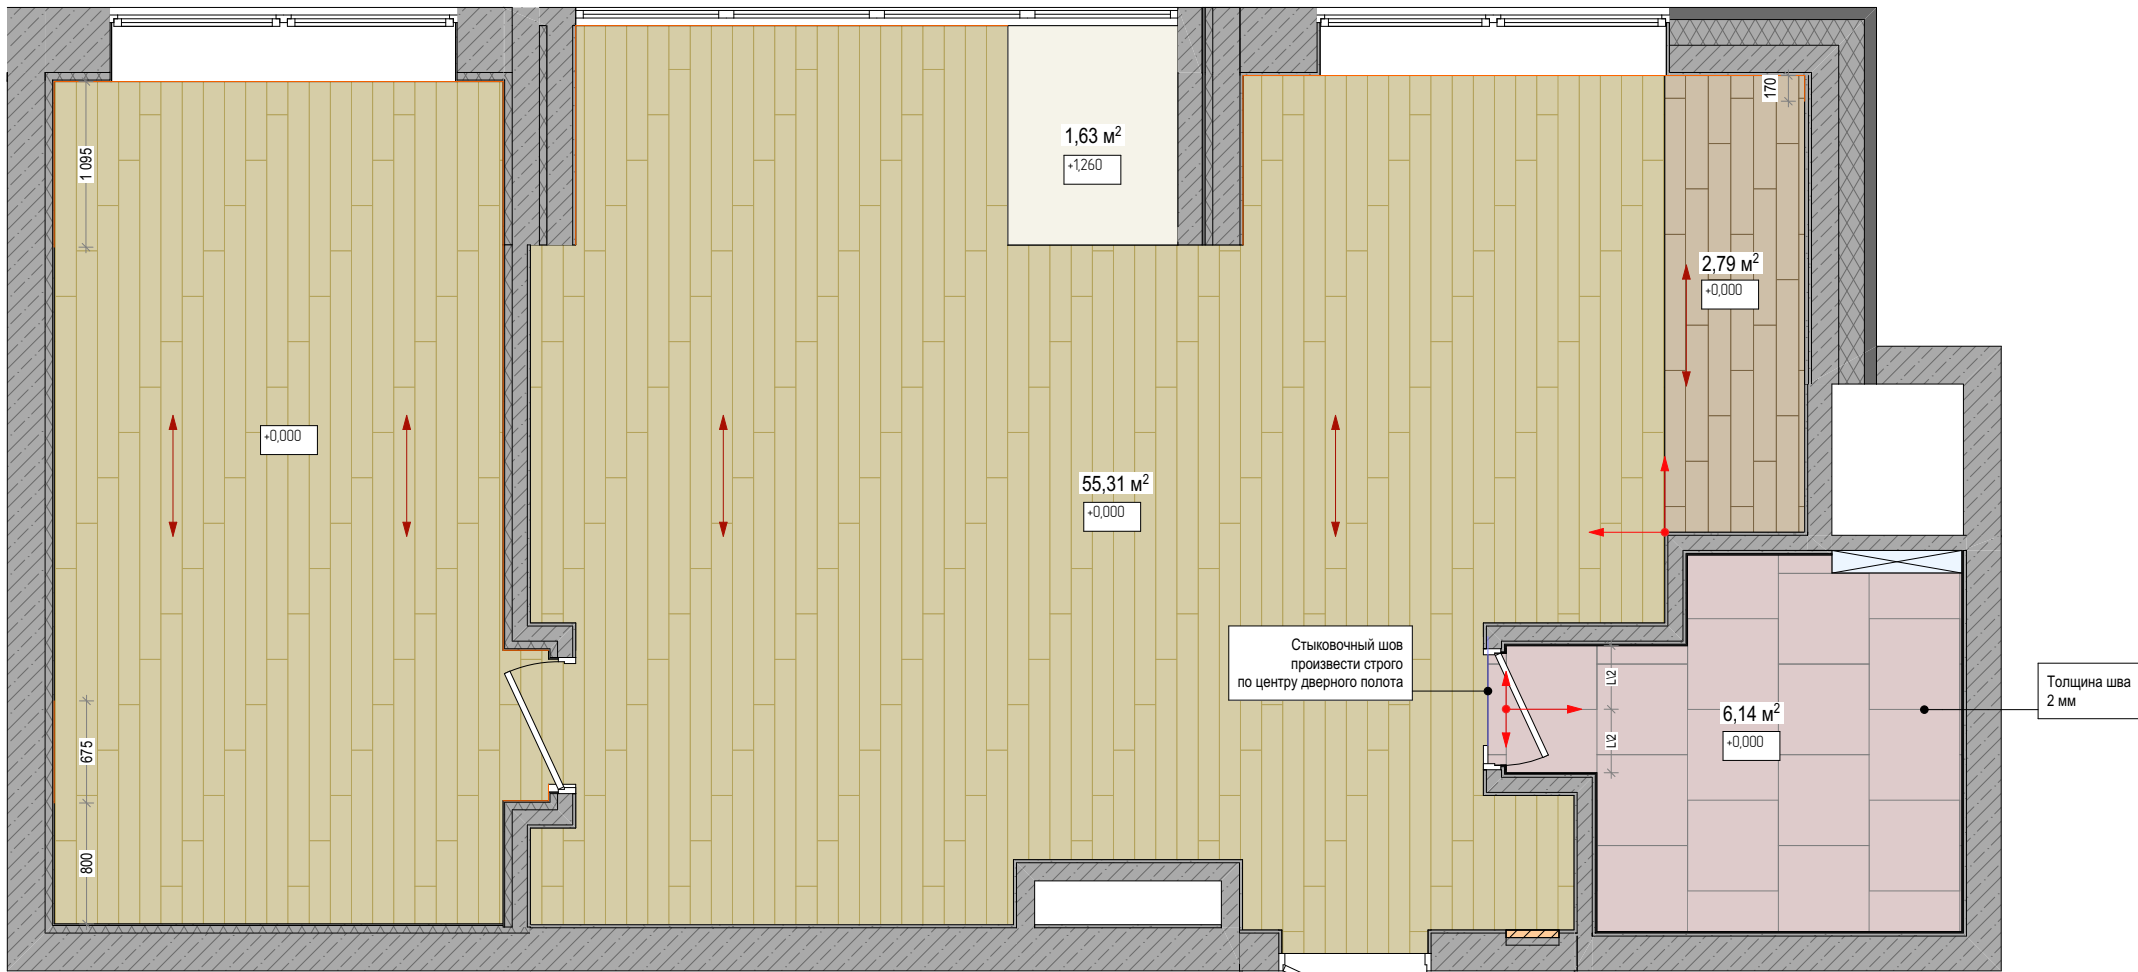

ПИРОГ ПОЛА С КЕРАМИКОЙ

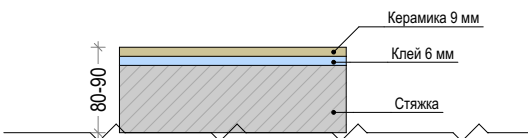

ПИРОГ ПОЛА С ИНЖЕНЕРНОЙ ДОСКОЙ

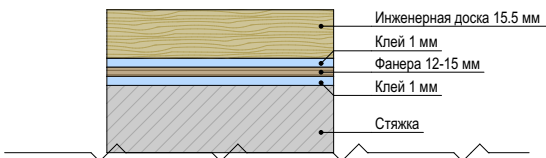

ВАЖНО!
Пироги действительны при условии утверждения марок чистового напольного покрытия.
Инженерная доска и керамика - стыкуется в один уровень!

ПРИМЕЧАНИЕ:

- Все размеры указаны в чистоте.
- За отметку 0,000 принять уровень чистового пола, что соответствует уровню чистового пола на лестничной клетке этажа.
- На полу в санузле и мокрой зоне кухни выполнить обмазочную гидроизоляцию с заведением на стены 500 мм.
- Шов между напольными покрытиями осуществить строго по центру дверного полотна. Уточнить технические особенности дверей у производителя.
- В стык в дверном проеме между керамогранитом и инженерной доской установить два уголка с промежутком 5 мм, заполненным силиконовой вставкой в цвет инженерной доски.
- Видимые стыки между керамогранитом и инженерной доской сделать невидимым с заполнением пробковым компенсатором в цвет инженерной доски.
- Шов между керамогранитом - 2 мм
- Цвет затирки - под цвет керамогранита.
- Площади напольных покрытий на плане указаны без запаса на скол и подрезку! В случае необходимости, площади должны уточняться после проведения обмеров "в чистоте".
- Коэффициент запаса на подрезку уточнить у поставщиков покрытий.
- Рекомендуемый клей для керамики LITAKOL/LITAFLEX (3-5 мм)
- Раскладку плитки на стенах смотри на листах № 18 - "Развертка стен СУ"

						2020				
						Проект по адресу: г. Москва, ЖК "Сити Парк", ул. Мантулинская, 7				
Изм.	Коп.уч.	Лист	№Док.	Подп.	Дата	Дизайн Проект		Стадия	Лист	Листов
								АИ	09	47
Дизайнер		Крагинская Н.				План напольных покрытий М 1:50				
Заказчик		Иванова Н.								


План теплых полов

ЭКСПЛИКАЦИЯ ПОМЕЩЕНИЙ

001	Спальня	16,84 м²
002	Гостиная	22,56 м²
003	Кухня-Столовая	13,16 м²
004	СУ	6,18 м²
005	Прихожая	5,62 м²
Общая площадь		64,36 м²

УСЛОВНЫЕ ОБОЗНАЧЕНИЯ

	Зона укладки электрического теплого пола
	Терморегулятор электрического теплого пола
	Выключатель 1-клавишный
	Розетка с заземлением

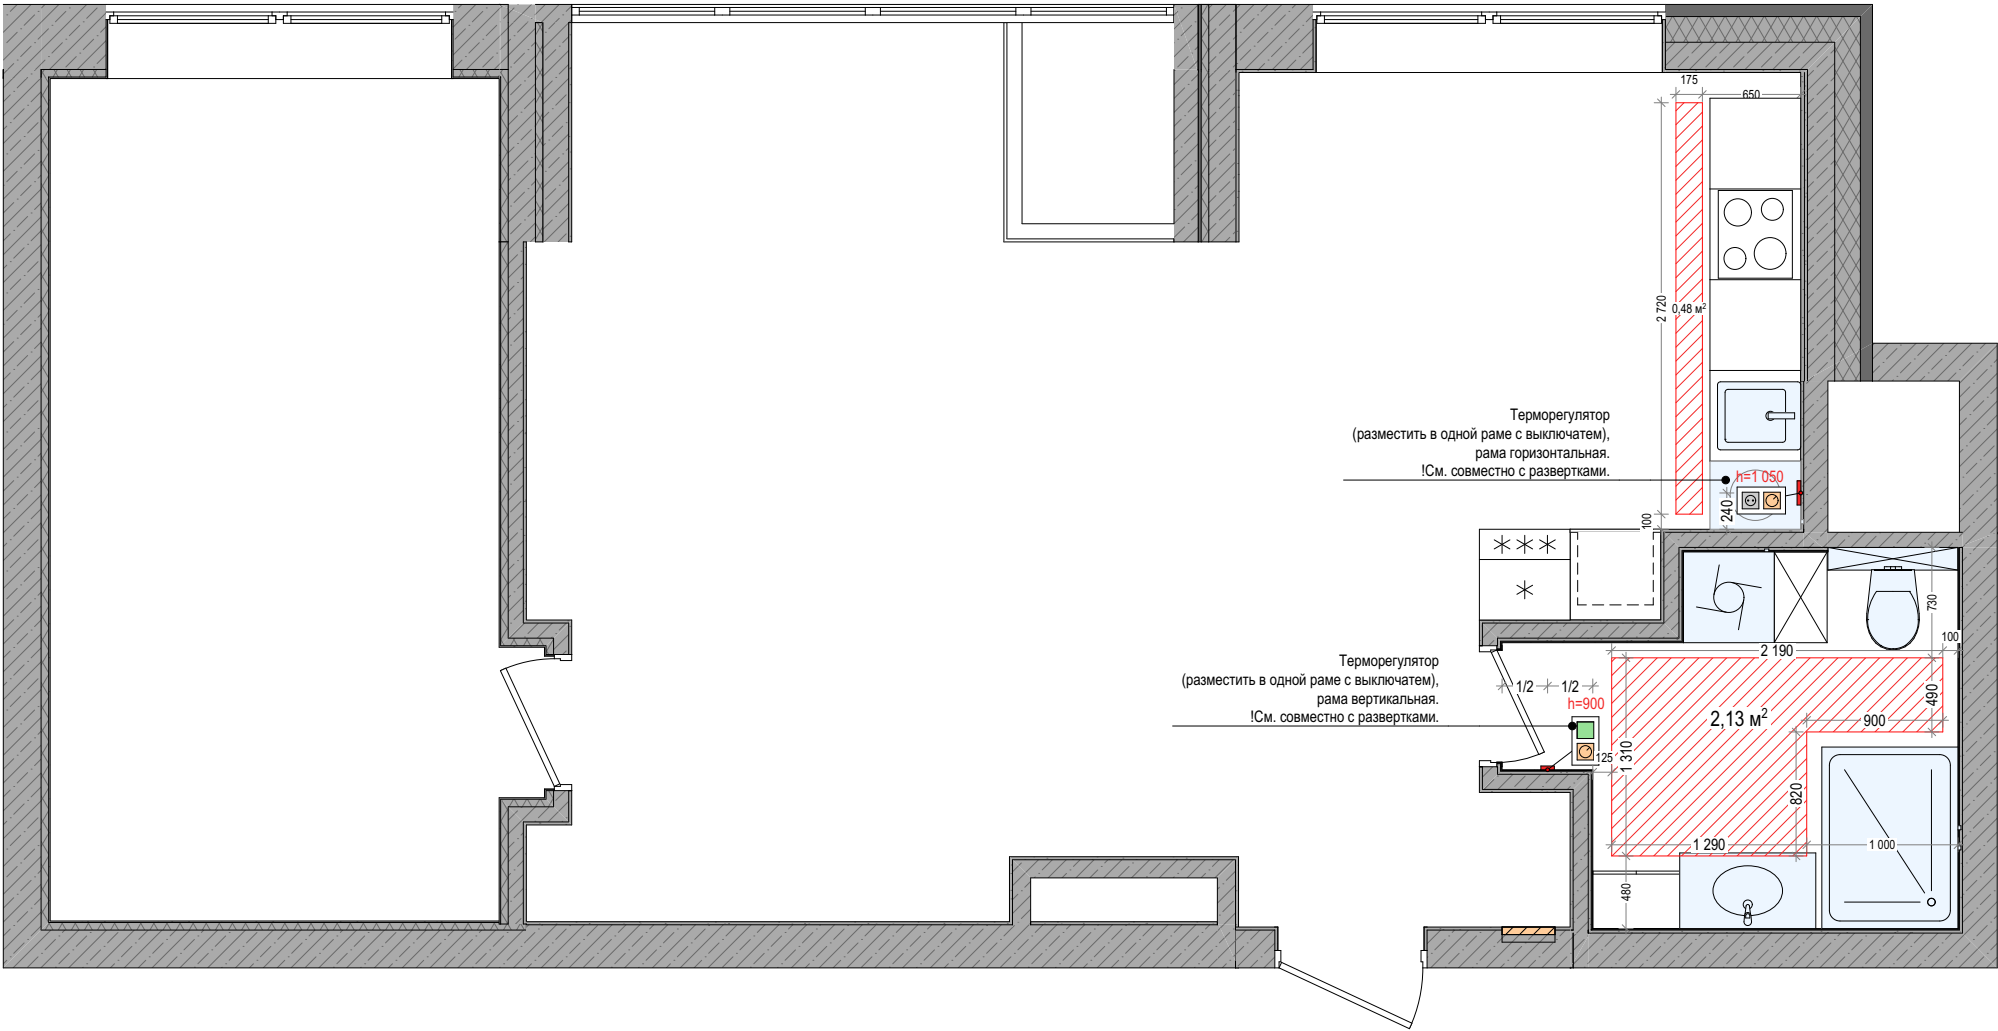

						2020			
						Проект по адресу: г. Москва, ЖК "Сити Парк", ул. Мантулинская, 7			
Изм.	Коп.уч.	Лист	№Док.	Подп.	Дата	Дизайн Проект	Стадия	Лист	Листов
							АИ	10	47
Дизайнер		Крагинская Н.					План теплых полов М 1:50		
Заказчик		Иванова Н.							


План потолков

ЭКСПЛИКАЦИЯ ПОМЕЩЕНИЙ

001	Спальня	16,84 м²
002	Гостиная	22,56 м²
003	Кухня-Столовая	13,16 м²
004	СУ	6,18 м²
005	Прихожая	5,62 м²
Общая площадь		64,36 м²

УСЛОВНЫЕ ОБОЗНАЧЕНИЯ

	Существующий оштукатуренный и окрашенный потолок
	Потолок ГКЛ (штукатурка, окраска, цвет белый матовый), +3, 060
	Потолок ГКЛ (штукатурка, окраска, цвет белый матовый), +3, 000
	Потолок ГКЛ (штукатурка, окраска, цвет белый матовый), +2,790
	Потолок ГКЛ (штукатурка, окраска, цвет белый матовый), +2, 640
	Натяжной потолок (ПВХ), система KRAAB, +3, 060
	Ниша из ГКЛ, +2, 905
	Карниз потолочный ORAC C391 Steps
+3, 050	Уровень чистового потолка
	Ниша для трекового светильника

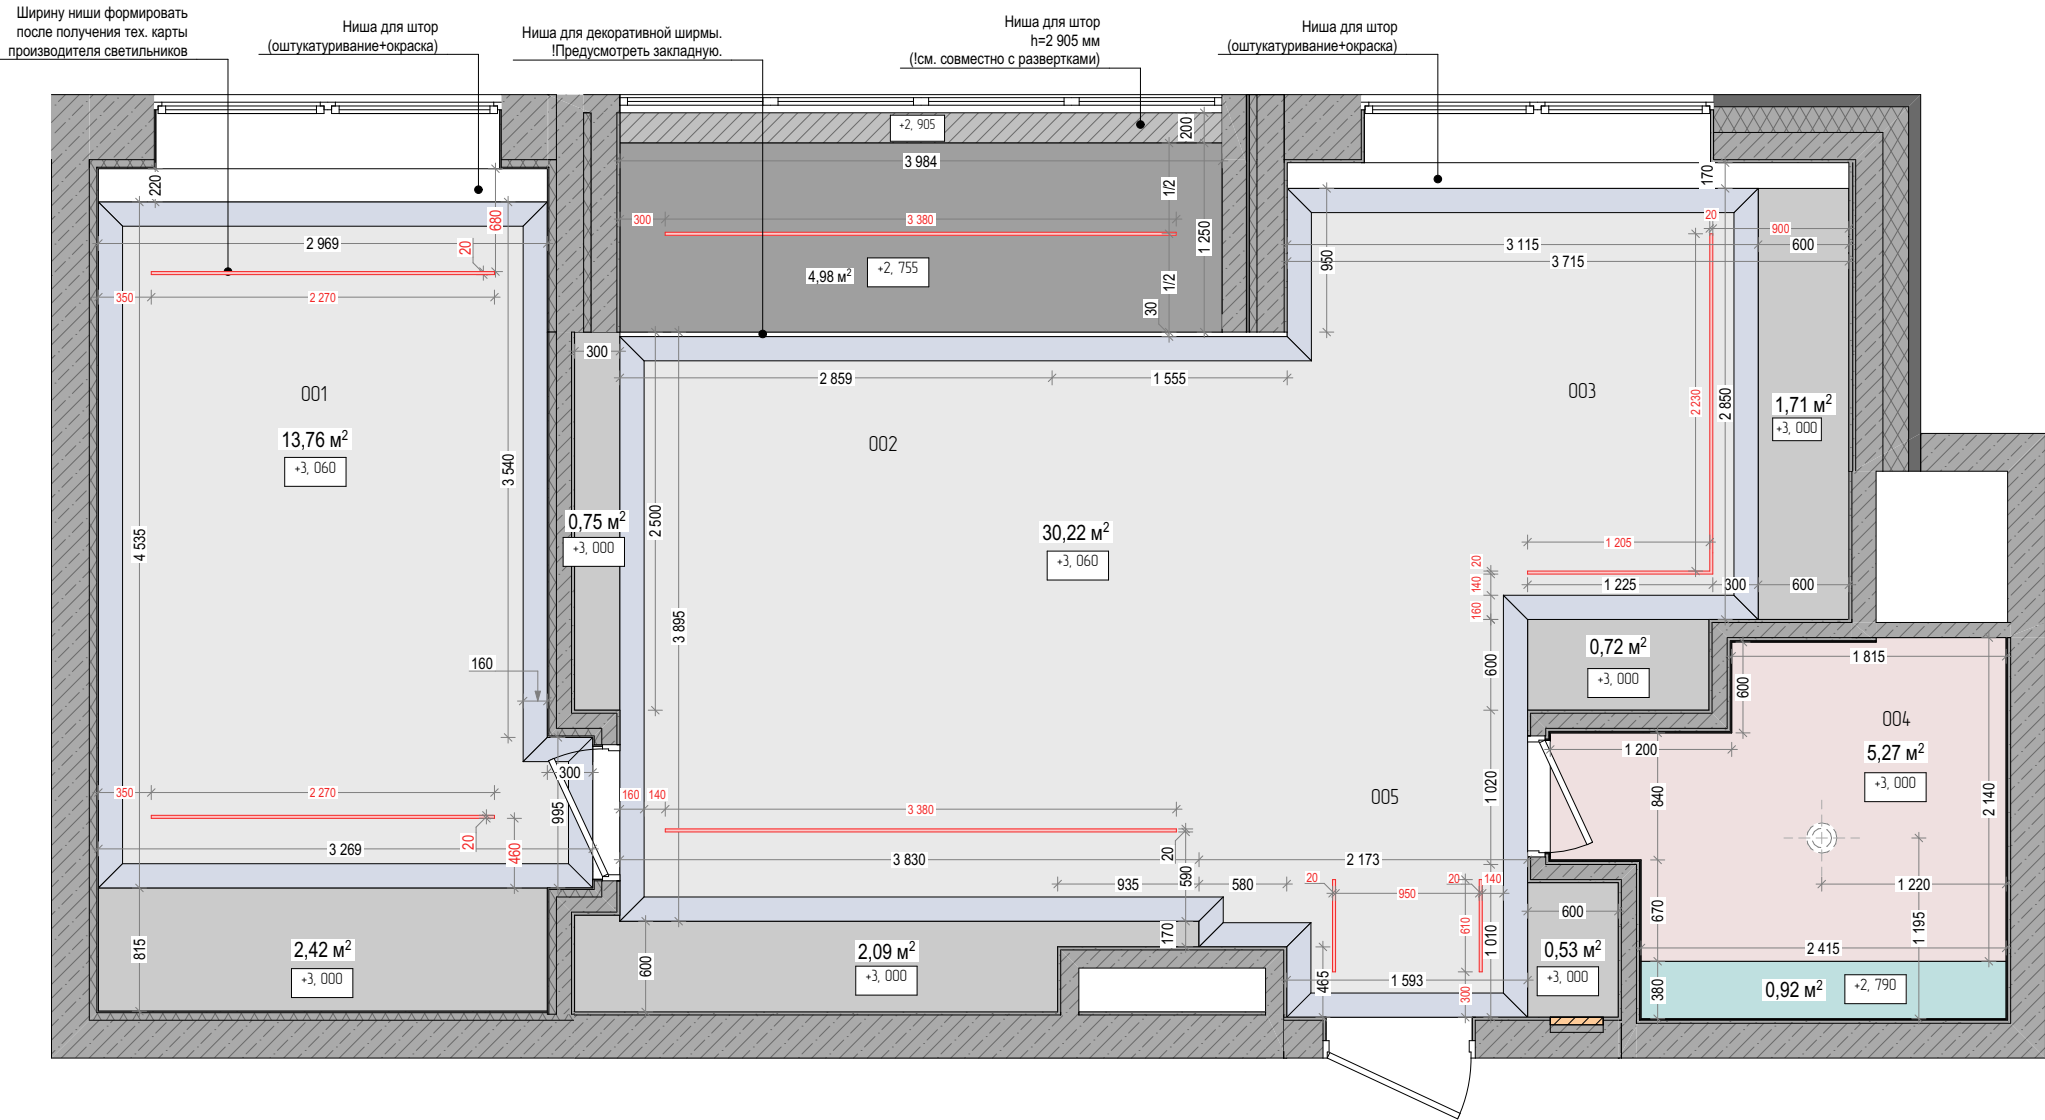

ПРИМЕЧАНИЕ:

- Все размеры указаны в чистоте.
- За отметку 0,000 принять уровень чирстового пола, что соответствует уровню чистового пола на лестничной клетке этажа.
- Высоты потолка уточнить по месту после стяжки и отметки кривизны потолка.

						2020			
						Проект по адресу: г. Москва, ЖК "Сити Парк", ул. Мантулинская, 7			
Изм.	Коп.уч.	Лист	№Док.	Подп.	Дата	Дизайн Проект	Стадия	Лист	Листов
							АИ	11	47
Дизайнер		Крагинская Н.				План потолков М 1:50			
Заказчик		Иванова Н.							


План освещения с мебелью

ЭКСПЛИКАЦИЯ ПОМЕЩЕНИЙ

001	Спальня	16,84 м²
002	Гостиная	22,56 м²
003	Кухня-Столовая	13,16 м²
004	СУ	6,18 м²
005	Прихожая	5,62 м²
Общая площадь		64,36 м²

УСЛОВНЫЕ ОБОЗНАЧЕНИЯ

	Люстра подвесная
	Светильник точечный (встроенный) IP 44
	Светильник точечный (встроенный) IP 20
	Светильник настенный (бра)
	Светильник трековый (встроенный)
	Лента светодиодная
	Электровывод

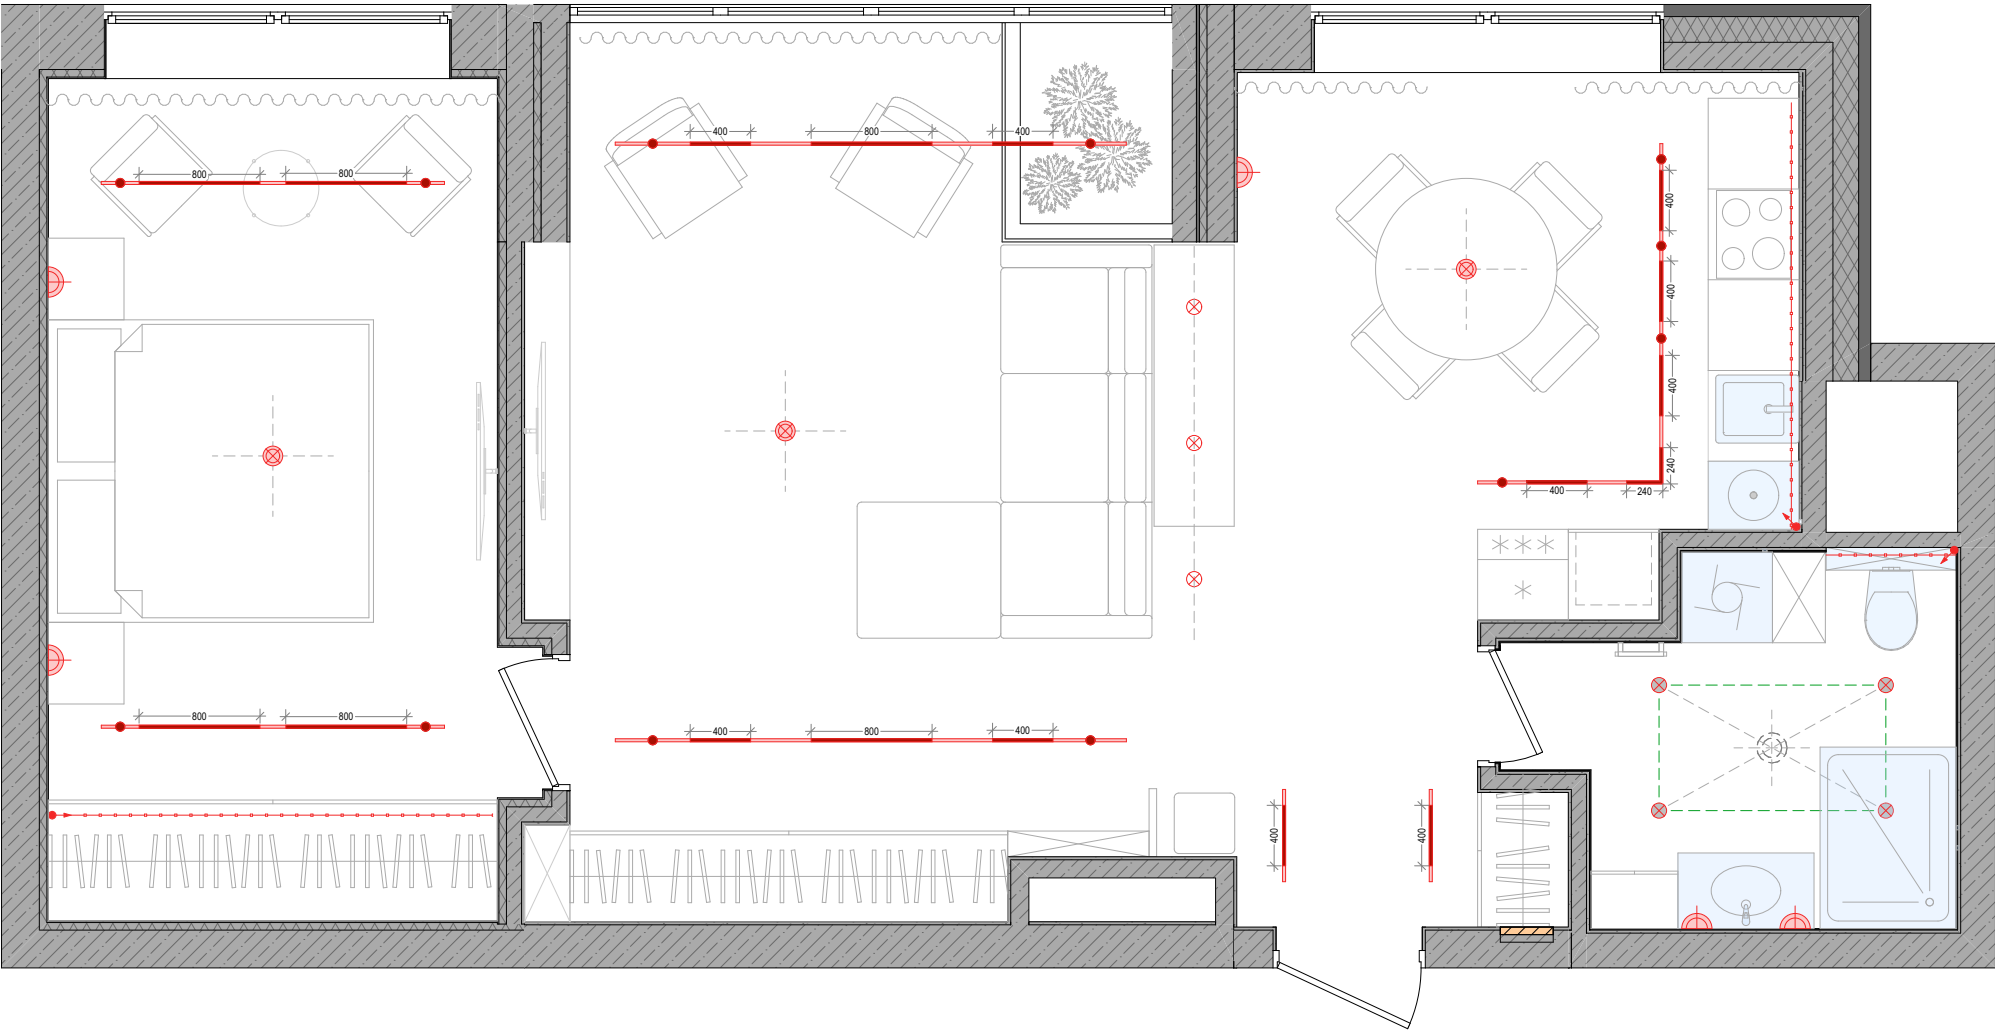

ПРИМЕЧАНИЕ:

1. Точное расположение вывода для подсветки в шкафу (пом. № 001) уточнить после подготовки чертежей изготовителя шкафов.
Электровывод выполнить с запасом (не менее 1 м).
2. Все привязки даны для утвержденных светильников, в случае замены светильников привязки пересмотреть по месту.

						2020			
						Проект по адресу: г. Москва, ЖК "Сити Парк", ул. Мантулинская, 7			
Изм.	Коп.уч.	Лист	№Док.	Подп.	Дата	Дизайн Проект	Стадия	Лист	Листов
							АИ	12	47
Дизайнер		Крагинская Н.				План освещения с мебелью М 1:50			
Заказчик		Иванова Н.							

План освещения с привязками

ЭКСПЛИКАЦИЯ ПОМЕЩЕНИЙ

001	Спальня	16,84 м²
002	Гостиная	22,56 м²
003	Кухня-Столовая	13,16 м²
004	СУ	6,18 м²
005	Прихожая	5,62 м²
Общая площадь		64,36 м²

УСЛОВНЫЕ ОБОЗНАЧЕНИЯ


	Люстра потолочная
	Бра
	Электровывод
	Светильник встроенный (точка) IP44
	Светодиодная подсветка
	Светильник трековый встроенный

ВЕДОМОСТЬ ОСВЕЩЕНИЯ

Л 1	INF LINE (3000 K, белый)+INF TRACK TM (белый)
Л 2	Бра Sylcom Grmani
Л 3	Люстра Бра Sylcom Grmani
Л 4	Люстра IDEAL LUX King
Л 5	FOTON S LOOK (70 мм, белый, 3000K)
Л 6	Бра VISTOSI DIADEMA AP P
Л 7	Люстра DE MAJO Cannettata S52
Л 8	POINT SR IP44 GLASS 0630 50 WD (3000 K)
Л 9	Бра ELSTEAD KL-CITY-LOFT1

ПРИМЕЧАНИЕ:

- Все размеры даны в чистоте.
- Все электрические выводы выполнить с запасом (не менее 1 м) в виду внесения возможных изменений в проекте.
- Привязки выводов из стен и бра смотреть совместно с развертками стен.
- Точное расположение вывода для подсветки в шкафу (пом. № 001) уточнить после подготовки чертежей изготовителя шкафов.
- Все привязки даны для утвержденных светильников, в случае замены светильников привязки пересмотреть по месту.

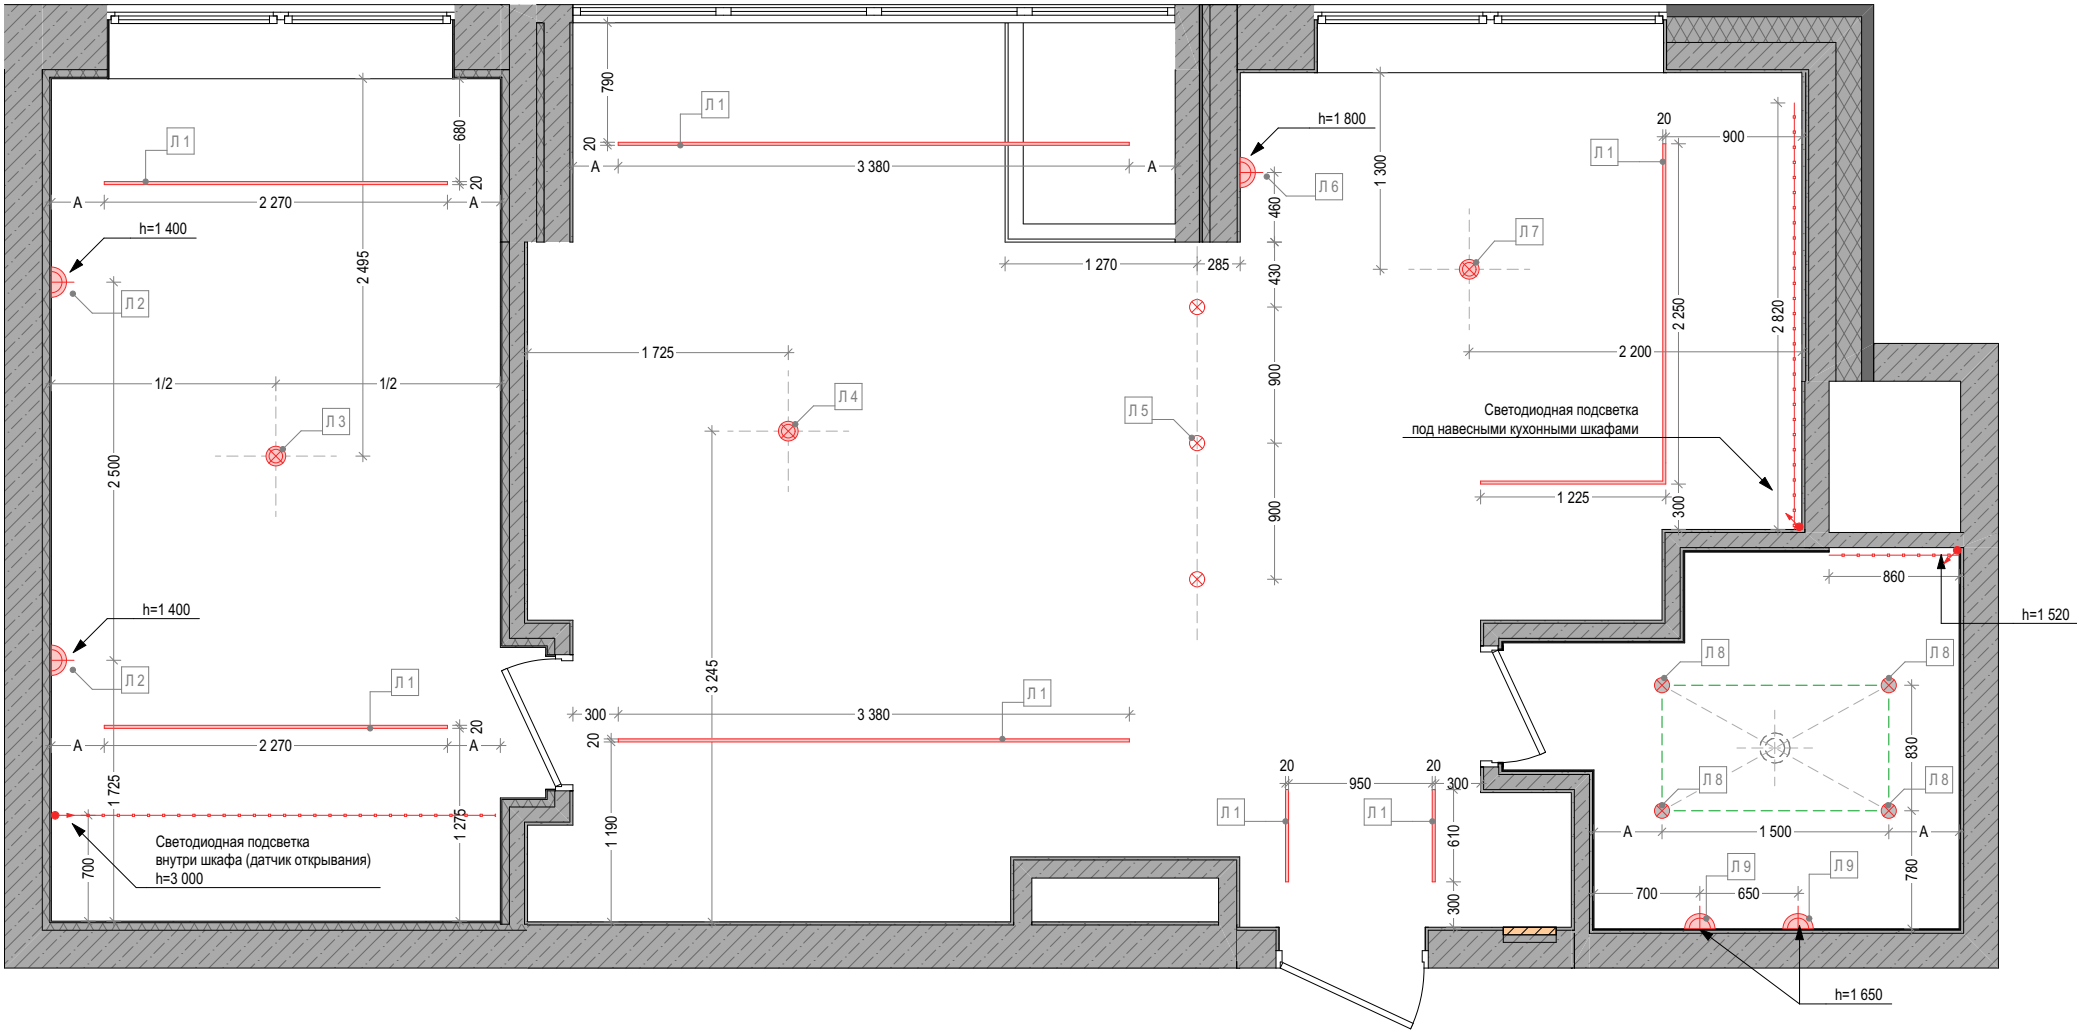


						2020			
						Проект по адресу: г. Москва, ЖК "Сити Парк", ул. Мантулинская, 7			
Изм.	Коп.уч.	Лист	№Док.	Подп.	Дата	Дизайн Проект	Стадия	Лист	Листов
							АИ	13	47
Дизайнер	Крагинская Н.					План освещения с привязками М 1:50			
Заказчик	Иванова Н.								

ЭКСПЛИКАЦИЯ ПОМЕЩЕНИЙ

001	Спальня	16,84 м²
002	Гостиная	22,56 м²
003	Кухня-Столовая	13,16 м²
004	СУ	6,18 м²
005	Прихожая	5,62 м²
Общая площадь		64,36 м²

УСЛОВНЫЕ ОБОЗНАЧЕНИЯ

	Розетка с заземлением
	Розетка с крышкой (влагозащищенная IP44)
	Розетка HDMI
	ТВ-розетка (TV-FM-SAT)
	Интернет-розетка
	Выключатель 1-клавишный проходной
	Выключатель 2-клавишный проходной
	Выключатель 1-клавишный
	Выключатель 1-клавишный
	Выключатель 2-клавишный перекрестный
	Мастер-выключатель
	Регулятор теплого пола
	Электровывод
	Электровывод для датчика протечки
	Рамка на 1 пост
	Рамка на 2 поста
	Рамка на 3 поста
	Рамка на 4 поста






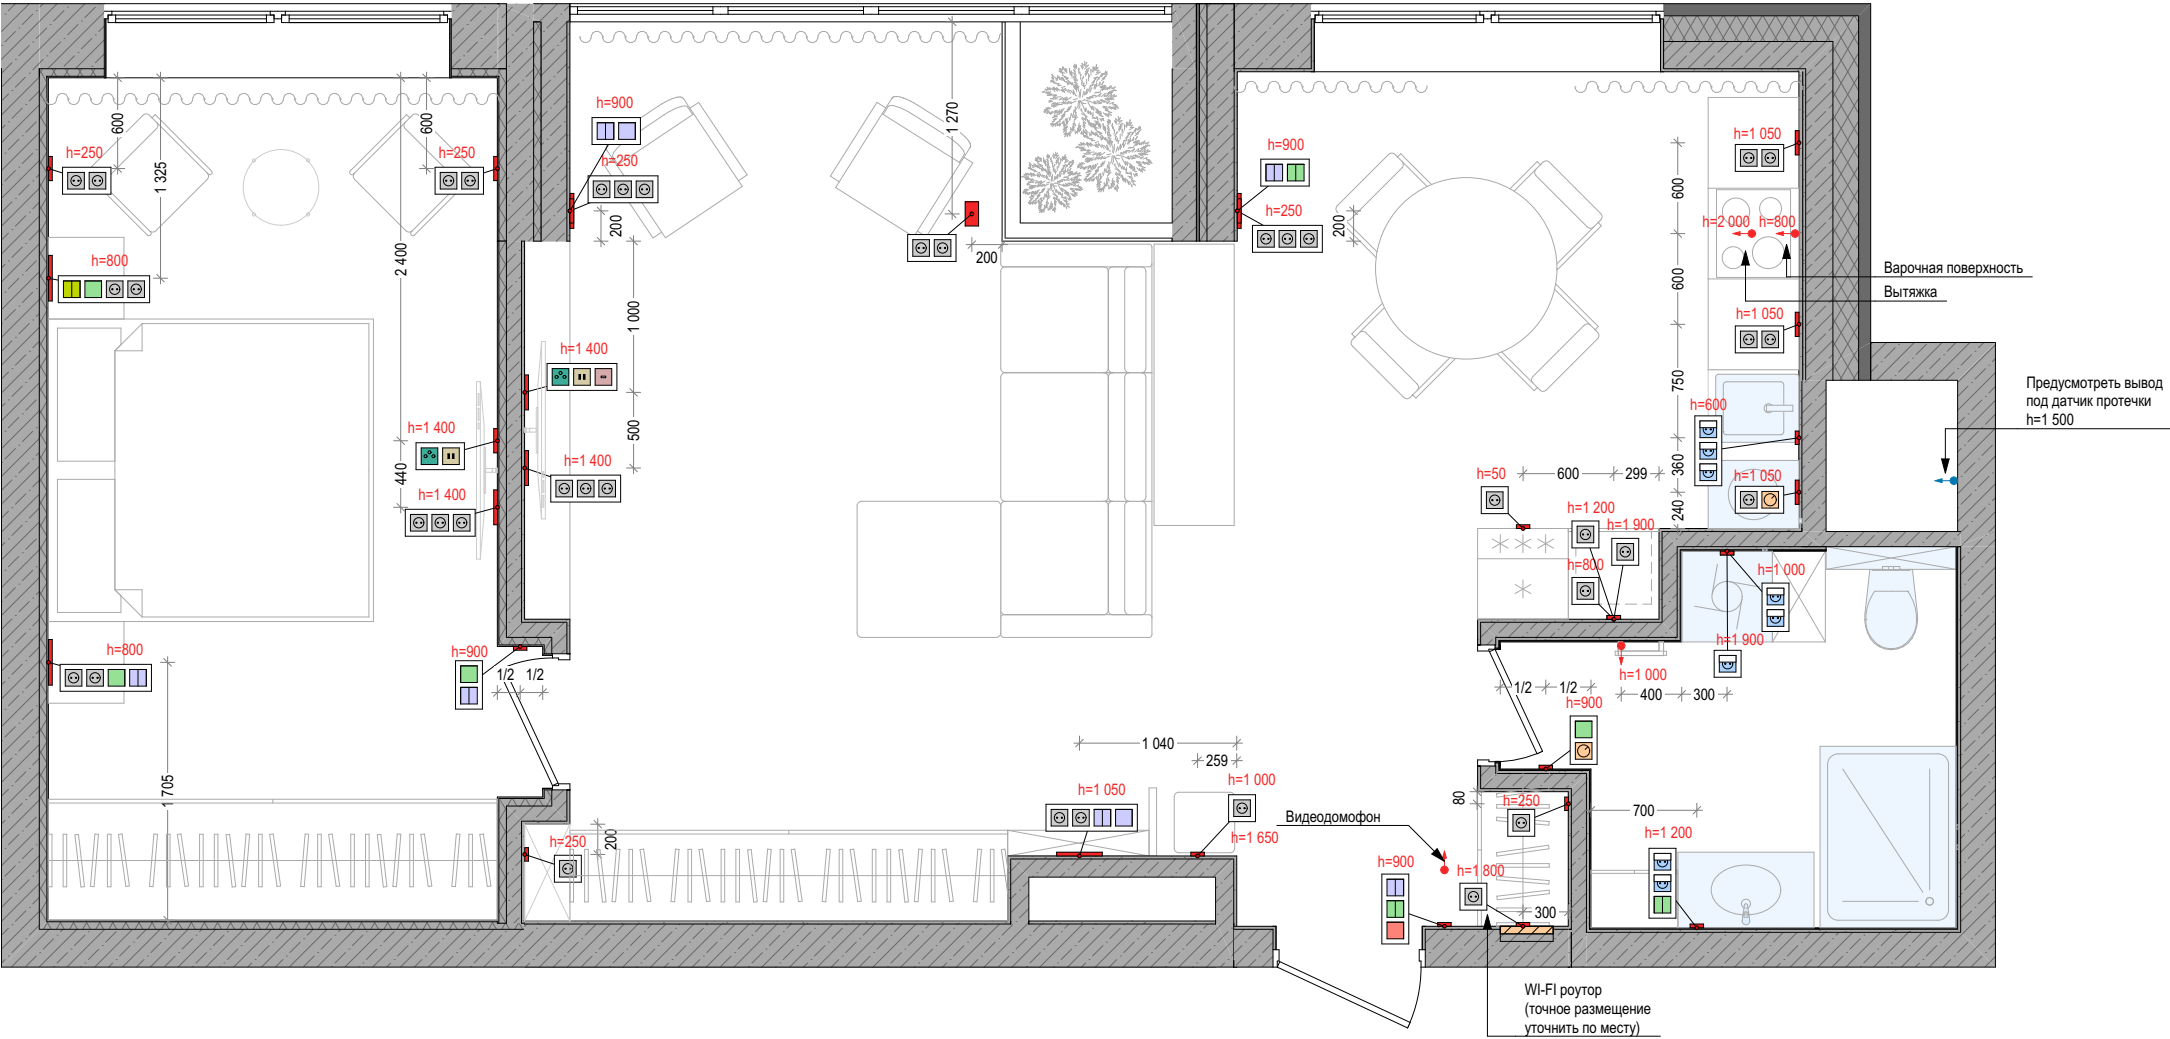


ПРИМЕЧАНИЕ:

1. Все размеры даны в чистоте.
2. Сгруппированные розетки и выключатели привязаны по оси группы.
3. Обратить внимание на ориентацию размещения рамки (вертикально/горизонтально).
4. Привязка розеток кухни уточняется чертежом производителя кухни.
5. Все электрические выводы выполнить с запасом (не менее 1 м) в виду внесения изменений в проекте.
6. Привязку розеток и выключателей смотреть совместно с развертками стен на листах № 15, 16, 17, 18



						2020			
						Проект по адресу: г. Москва, ЖК "Сити Парк", ул. Мантулинская, 7			
Изм.	Коп.уч.	Лист	№Док.	Подп.	Дата	Дизайн Проект	Стадия	Лист	Листов
							АИ	14	47
Дизайнер		Крагинская Н.				План электрики М 1:50			
Заказчик		Иванова Н.							

Развертка стен спальни

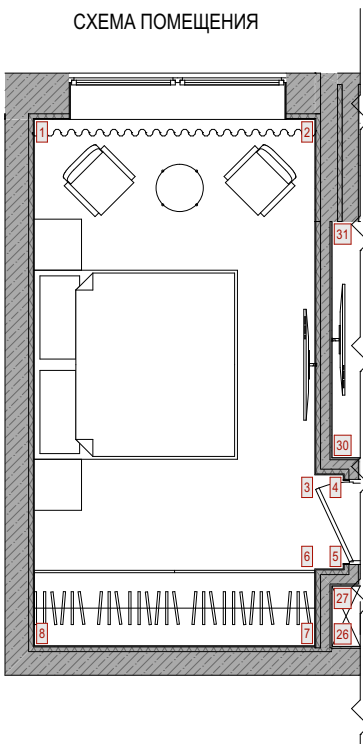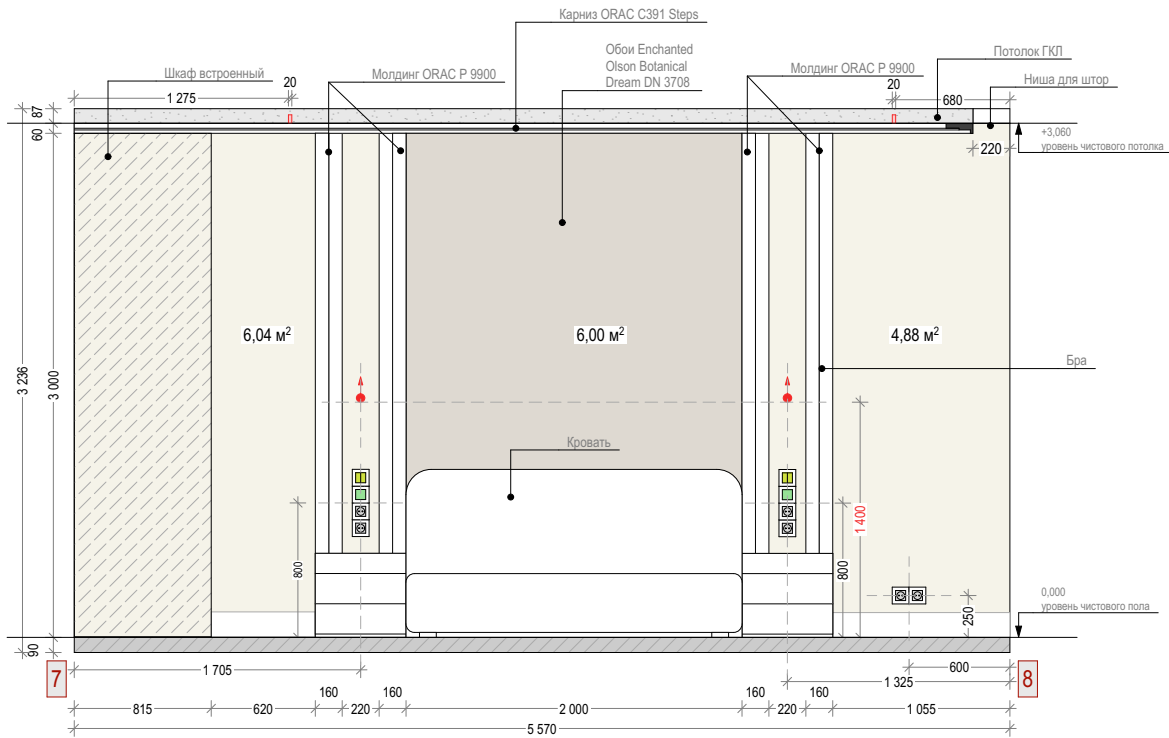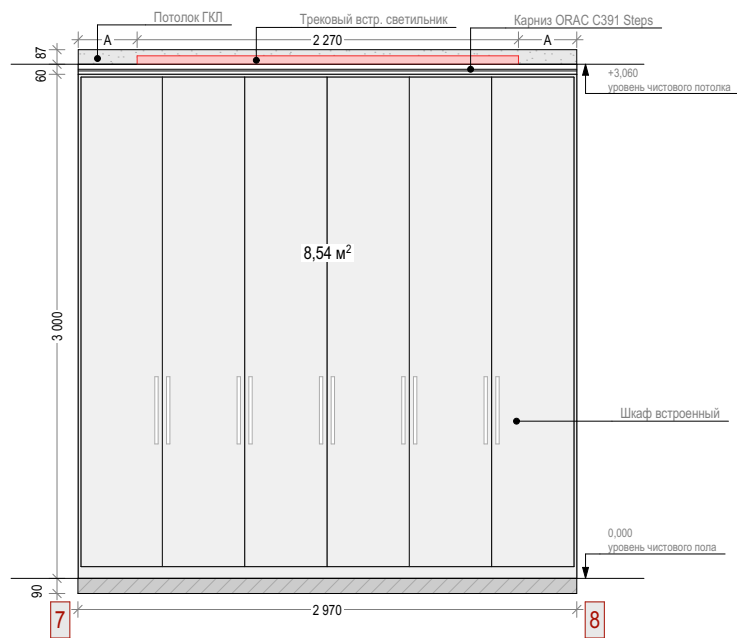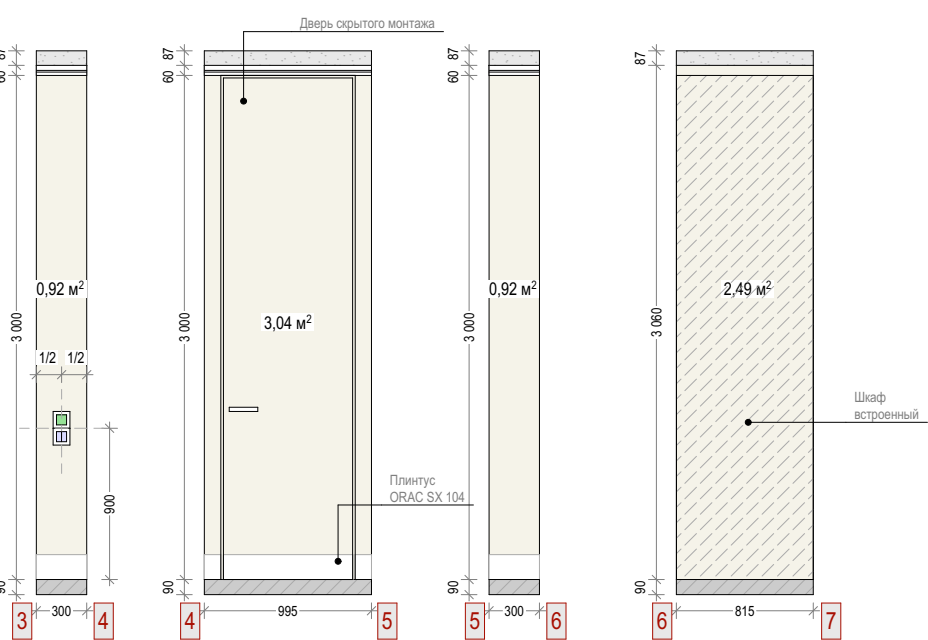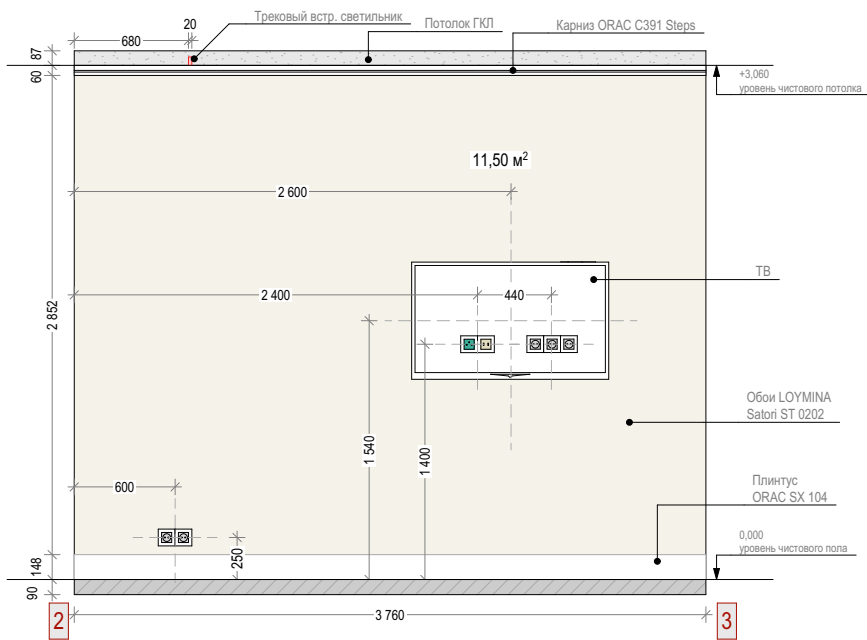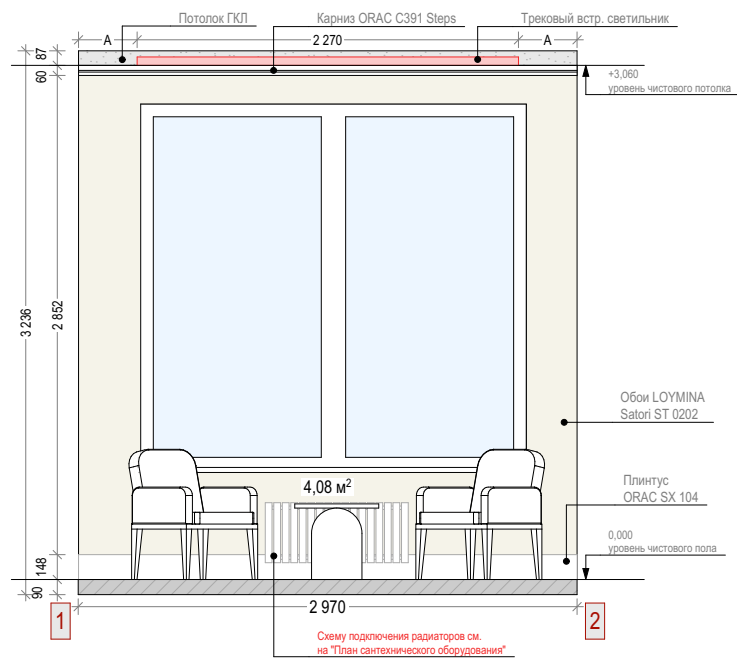


						2020			
						Проект по адресу: г. Москва, ЖК "Сити Парк", ул. Мантулинская, 7			
Изм.	Коп.уч.	Лист	№Док.	Подп.	Дата	Дизайн Проект	Стадия	Лист	Листов
							АИ	15	47
Дизайнер		Крагинская Н.				Развертка стен спальни М 1:50			
Заказчик		Иванова Н.							

Развертка стен гостиной

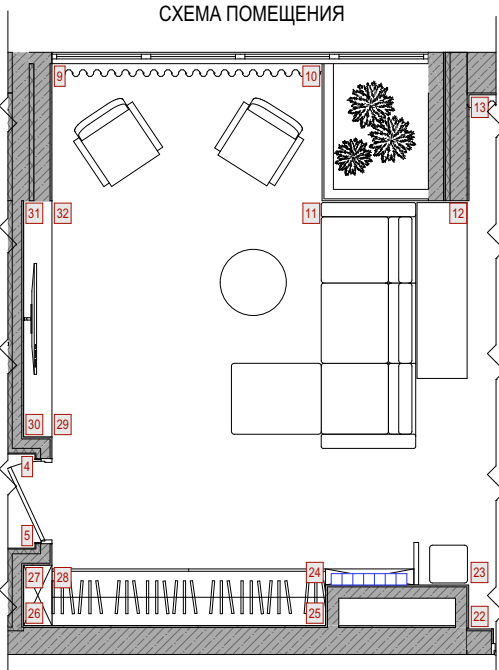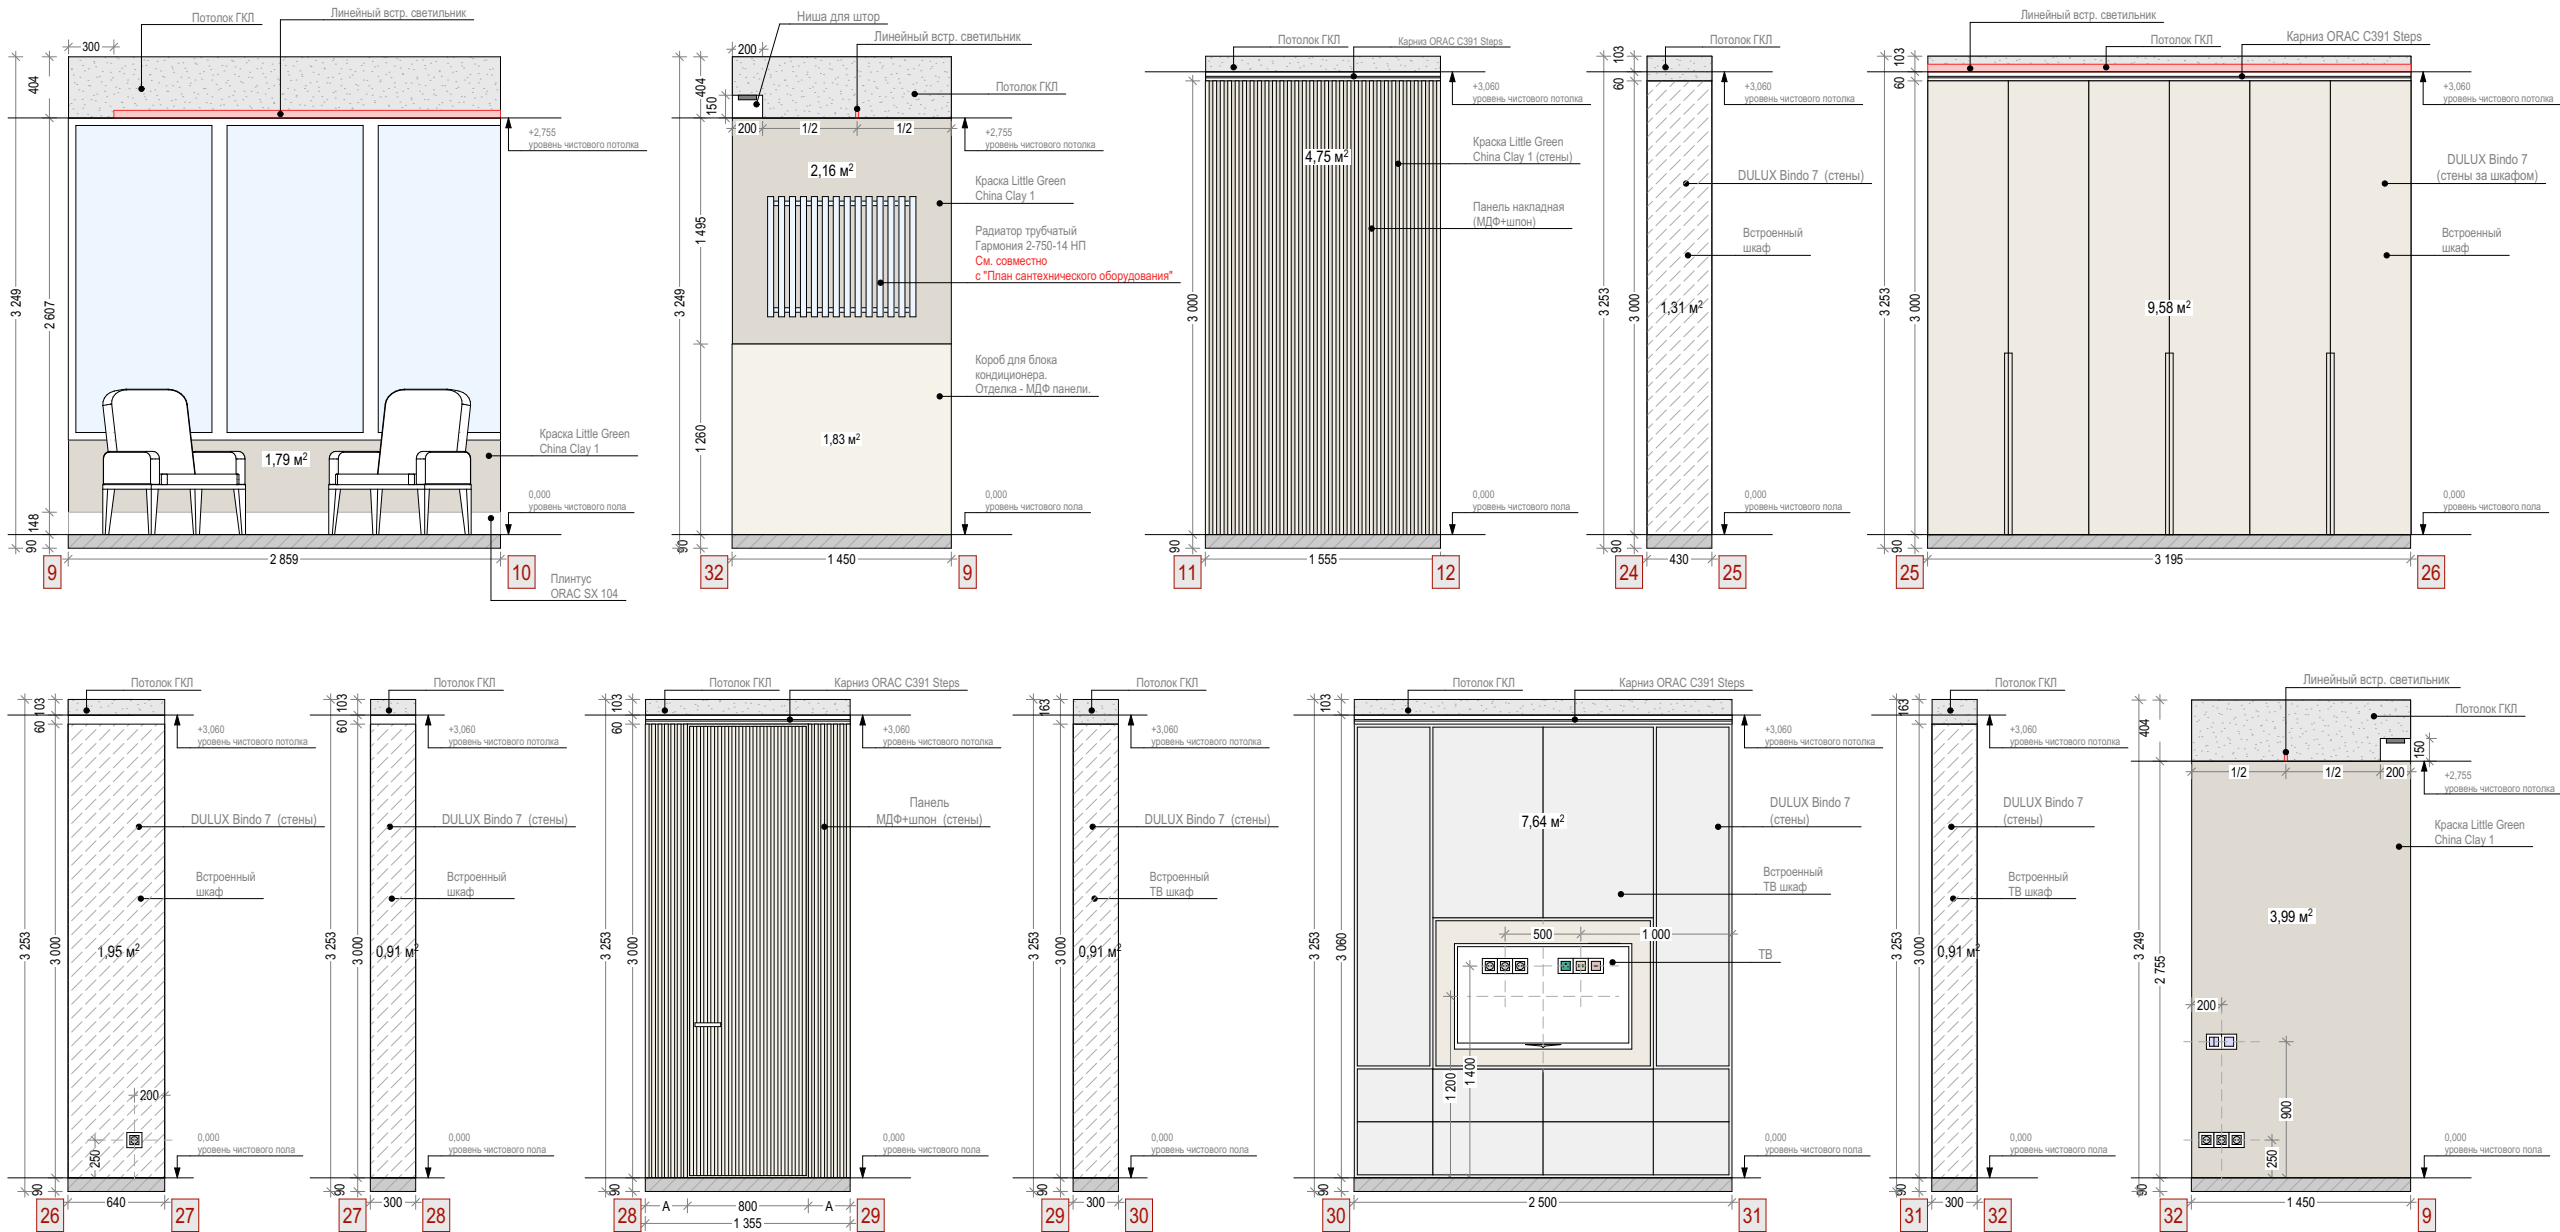



						2020			
						Проект по адресу: г. Москва, ЖК "Сити Парк", ул. Мандулинская, 7			
Изм.	Коп.уч.	Лист	№Док.	Подп.	Дата	Дизайн Проект	Стадия	Лист	Листов
							АИ	16	47
Дизайнер	Крагинская Н.					Развертка стен гостиной М 1:50			
Заказчик	Иванова Н.								

Развертка стен кухни

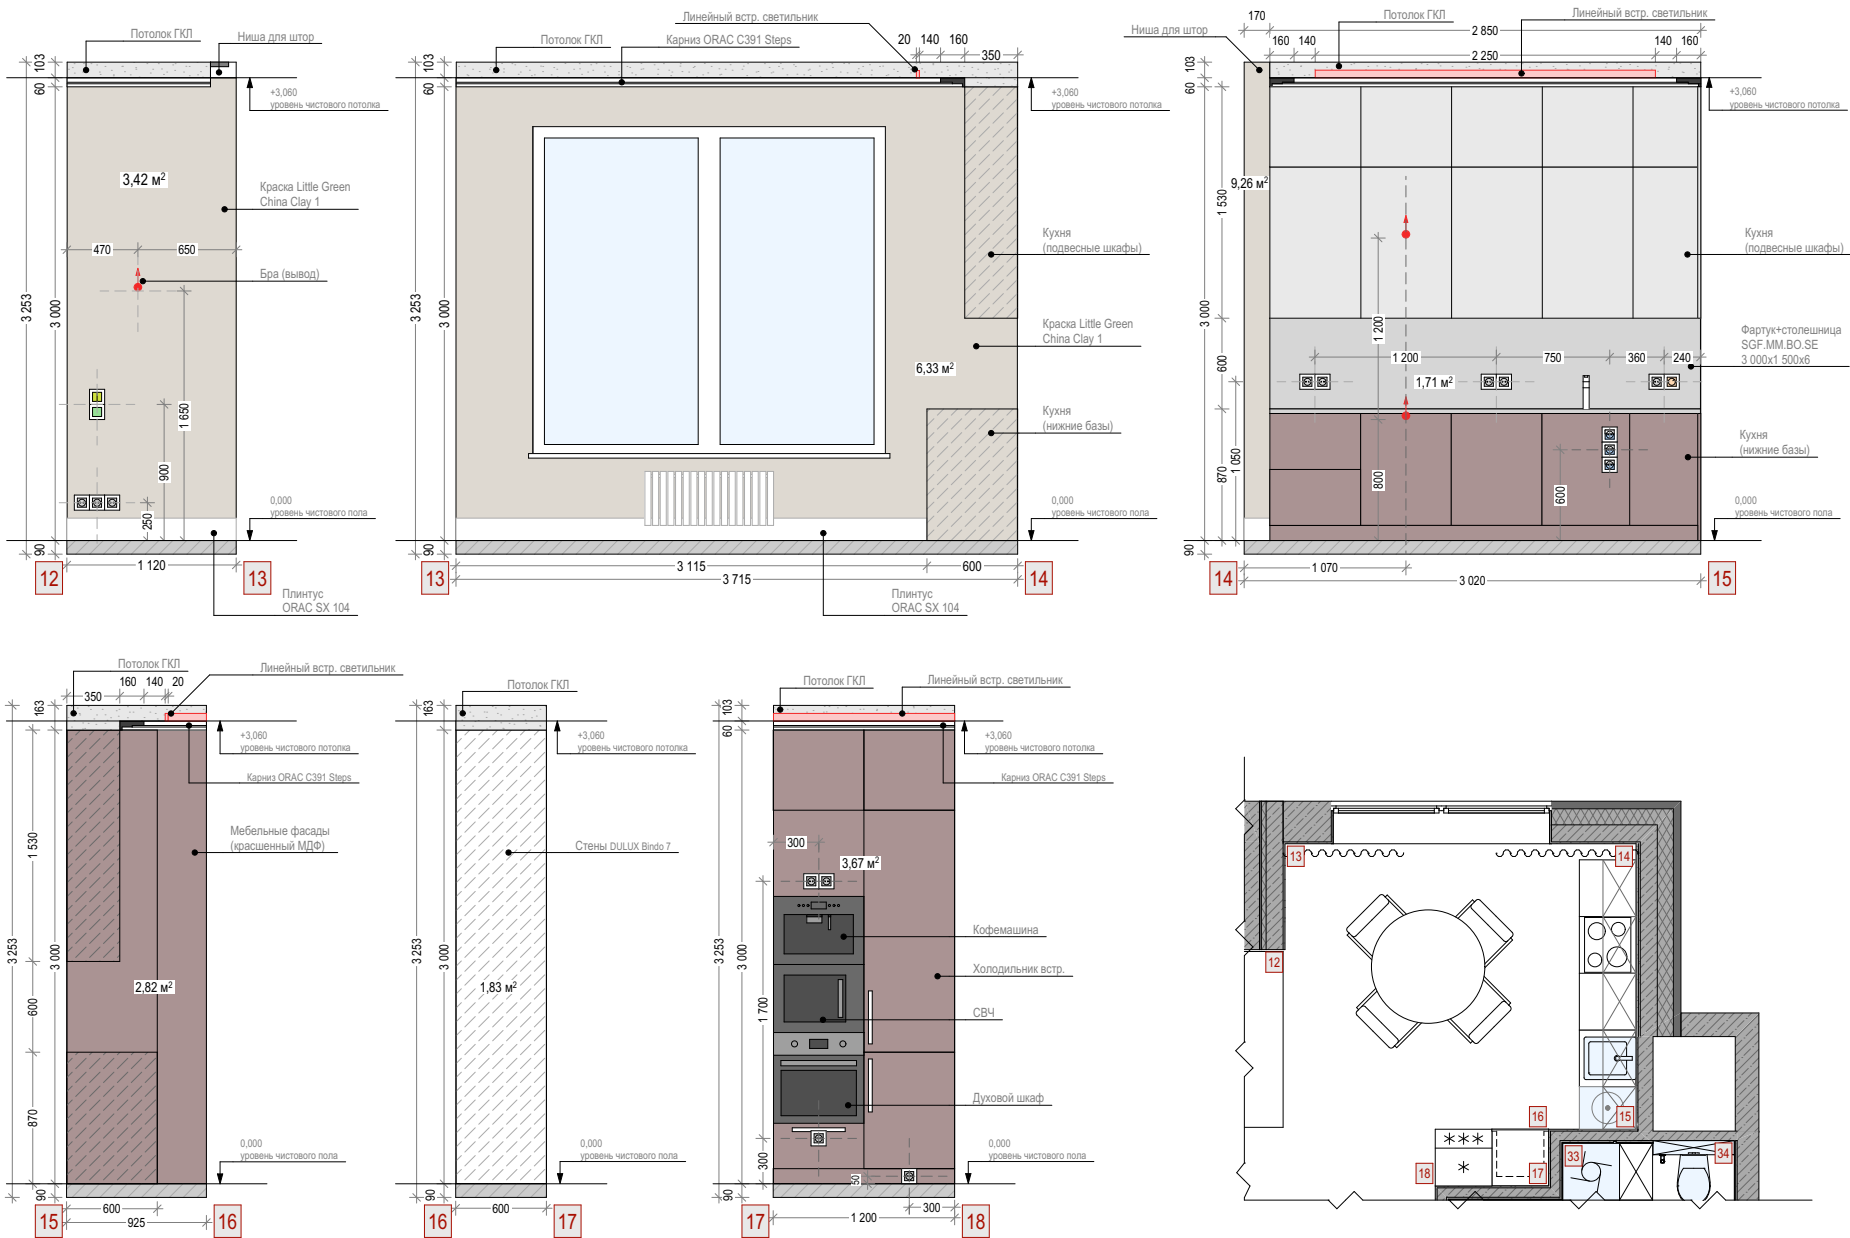



						2020			
						Проект по адресу: г. Москва, ЖК "Сити Парк", ул. Мантулинская, 7			
Изм.	Коп.уч.	Лист	№Док.	Подп.	Дата	Дизайн Проект	Стадия	Лист	Листов
							АИ	17	47
Дизайнер		Крагинская Н.					Развертка стен кухни М 1:50		
Заказчик		Иванова Н.							

Развертка стен СУ

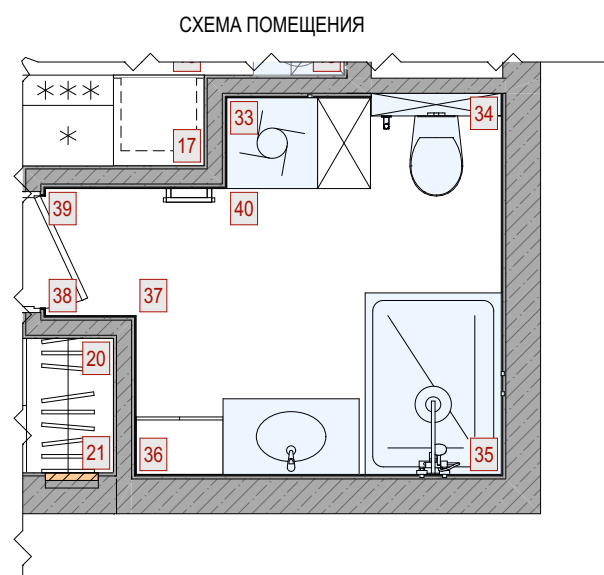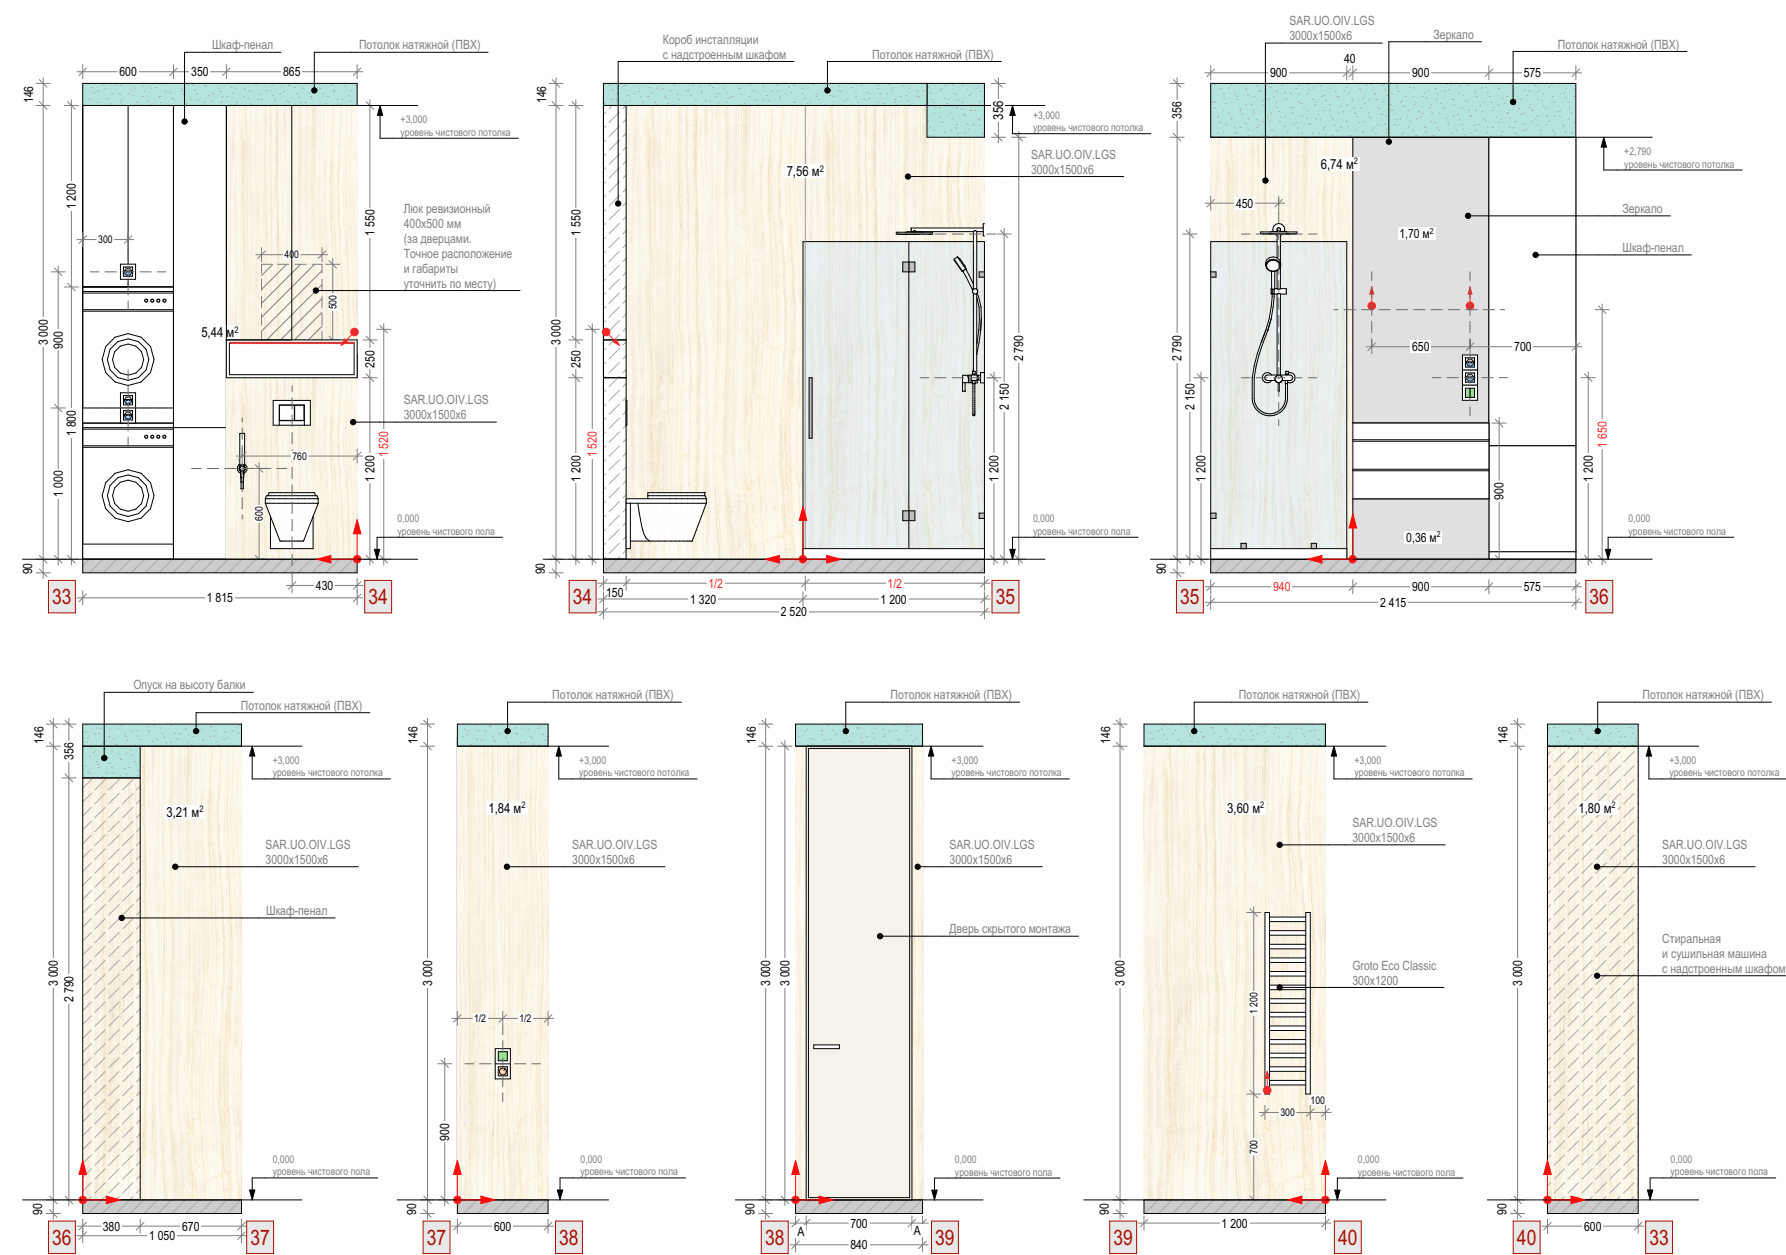

						2020			
						Проект по адресу: г. Москва, ЖК "Сити Парк", ул. Мандулинская, 7			
Изм.	Коп.уч.	Лист	№Док.	Подп.	Дата	Дизайн Проект	Стадия	Лист	Листов
							АИ	18	47
Дизайнер	Крагинская Н.					Развертка стен СУ М 1:50			
Заказчик	Иванова Н.								

Развертка стен прихожей

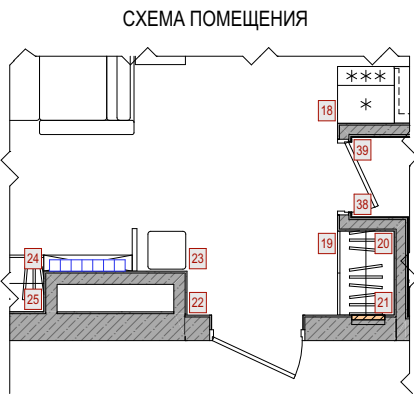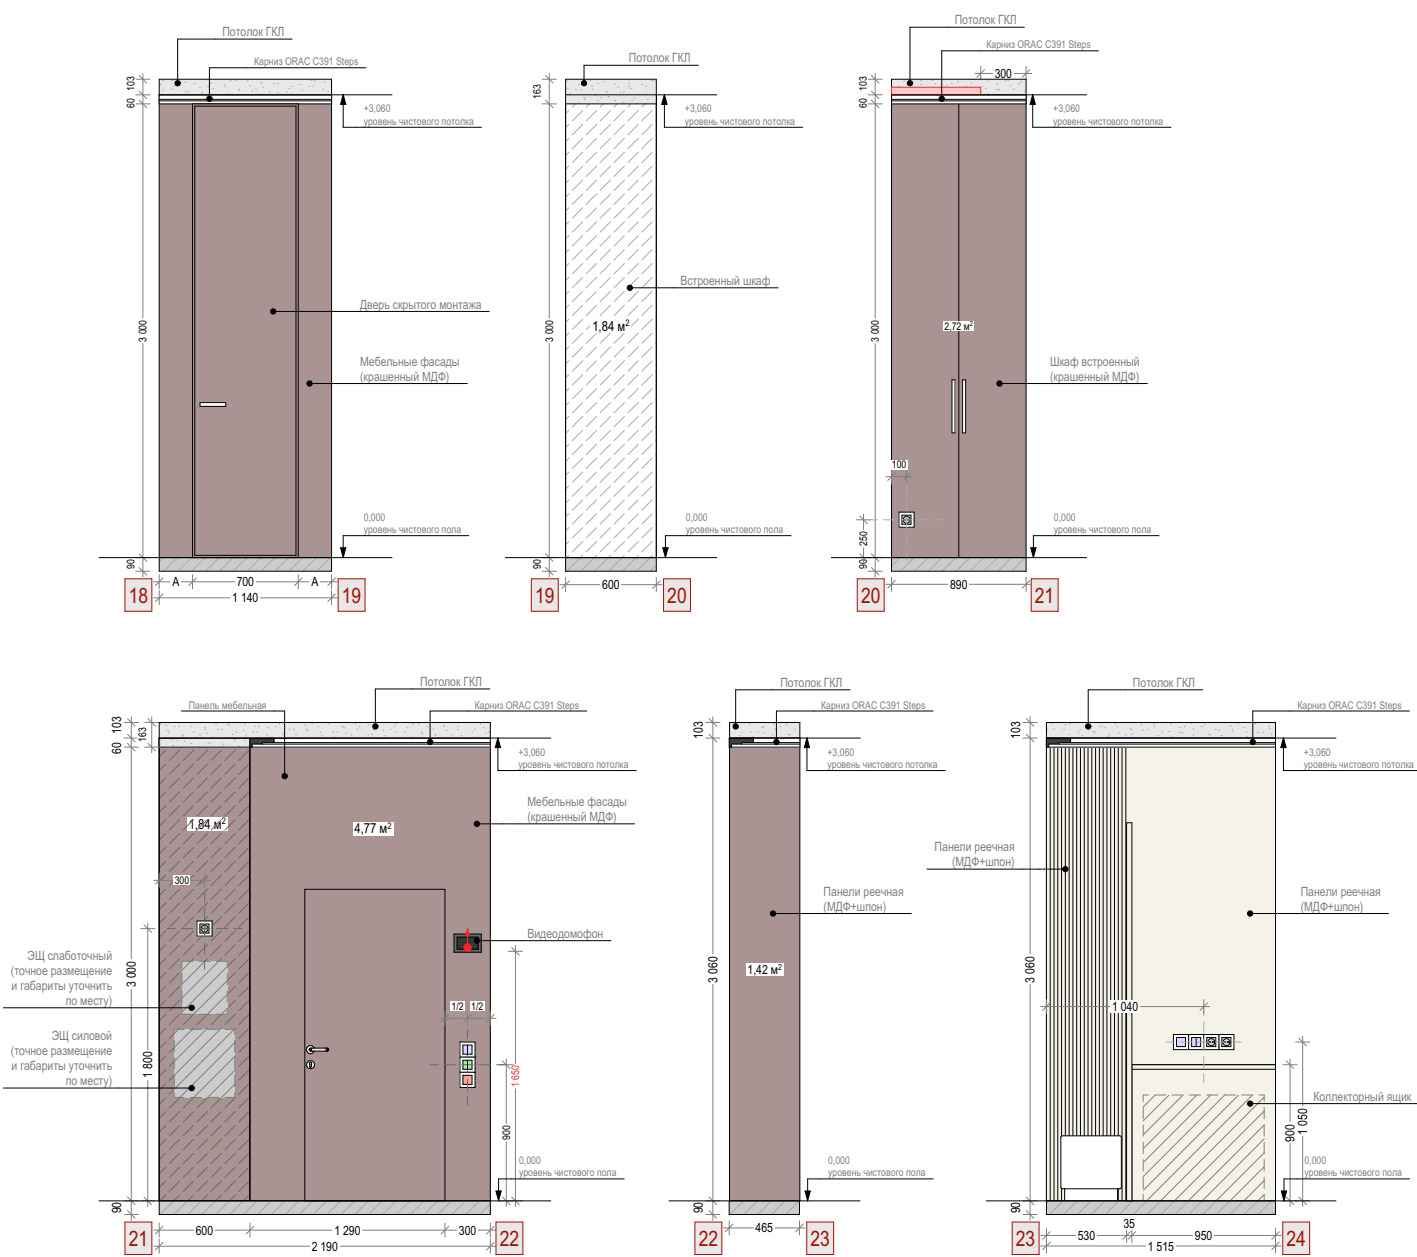

						2020			
						Проект по адресу: г. Москва, ЖК "Сити Парк", ул. Мантулинская, 7			
Изм.	Коп.уч.	Лист	№Док.	Подп.	Дата	Дизайн Проект	Стадия	Лист	Листов
							АИ	19	47
Дизайнер	Крагинская Н.					Развертка стен прихожей М 1:50			
Заказчик	Иванова Н.								

Визуализация спальня



						2020			
						Проект по адресу: г. Москва, ЖК "Сити Парк", ул. Мантулинская, 7			
Изм.	Коп.уч.	Лист	№Док.	Подп.	Дата				
						Дизайн Проект	Стадия	Лист	Листов
							АИ	20	47
Дизайнер	Крагинская Н.					Визуализация спальни М 1:50			
Заказчик	Иванова Н.								

Визуализация кухня/гостиная



						2020			
						Проект по адресу: г. Москва, ЖК "Сити Парк", ул. Мантулинская, 7			
Изм.	Коп.уч.	Лист	№Док.	Подп.	Дата	Дизайн Проект	Стадия	Лист	Листов
							АИ	21	47
Дизайнер	Крагинская Н.						Визуализация кухня/гостиная М 1:50		
Заказчик	Иванова Н.								

Визуализация гостиная



						2020			
						Проект по адресу: г. Москва, ЖК "Сити Парк", ул. Мамтулинская, 7			
Изм.	Коп.уч.	Лист	№Док.	Подп.	Дата				
						Дизайн Проект	Стадия	Лист	Листов
							АИ	24	47
Дизайнер	Крагинская Н.					Визуализация гостиная М 1:50			
Заказчик	Иванова Н.								