


מקרא הריטה קיים לדריטה														
הערות התוכנית מאושרת לביצוע רק לאחר אישור וחתימת קונסטרוקטור <table border="1" style="width: 100%; border-collapse: collapse;"> <tr> <th style="width: 30%;">מחזור</th> <th style="width: 30%;">תאריך</th> <th style="width: 40%;"></th> </tr> <tr><td> </td><td> </td><td> </td></tr> <tr><td> </td><td> </td><td> </td></tr> <tr><td> </td><td> </td><td> </td></tr> </table>			מחזור	תאריך										
מחזור	תאריך													
בדכונים תאריך על התבצע לבדור את המידות, להתאימן לביצוע ולהודיע למתכננו עד כלי טעות. מסירה, מחירה, או אי התאמה במסג המשרד בעבודתו. המתכנן הינו הבעל הבלעדי של תוכנית זו ושל זכויות היוצרים בה. אלו לעשות כל שימוש בתוכנית זו, ברעיונות הגלומים בה כלא אישור מראש ובכתב.														
הזקיה המלך 61														
תכנית הריטה														
מחזור: גליון מס':	תאריך עד כון: 07.08.2026 קנימ: 1:50	תאריך מקורי: אחראי הפרויקט:												
לעיון ☒ למכרז ☐ לביצוע ☐														
INTERIOR DESIGN & ARCHITECTURE														
נייד: 5988 311-054 avdesignpro2001@gmail.com														

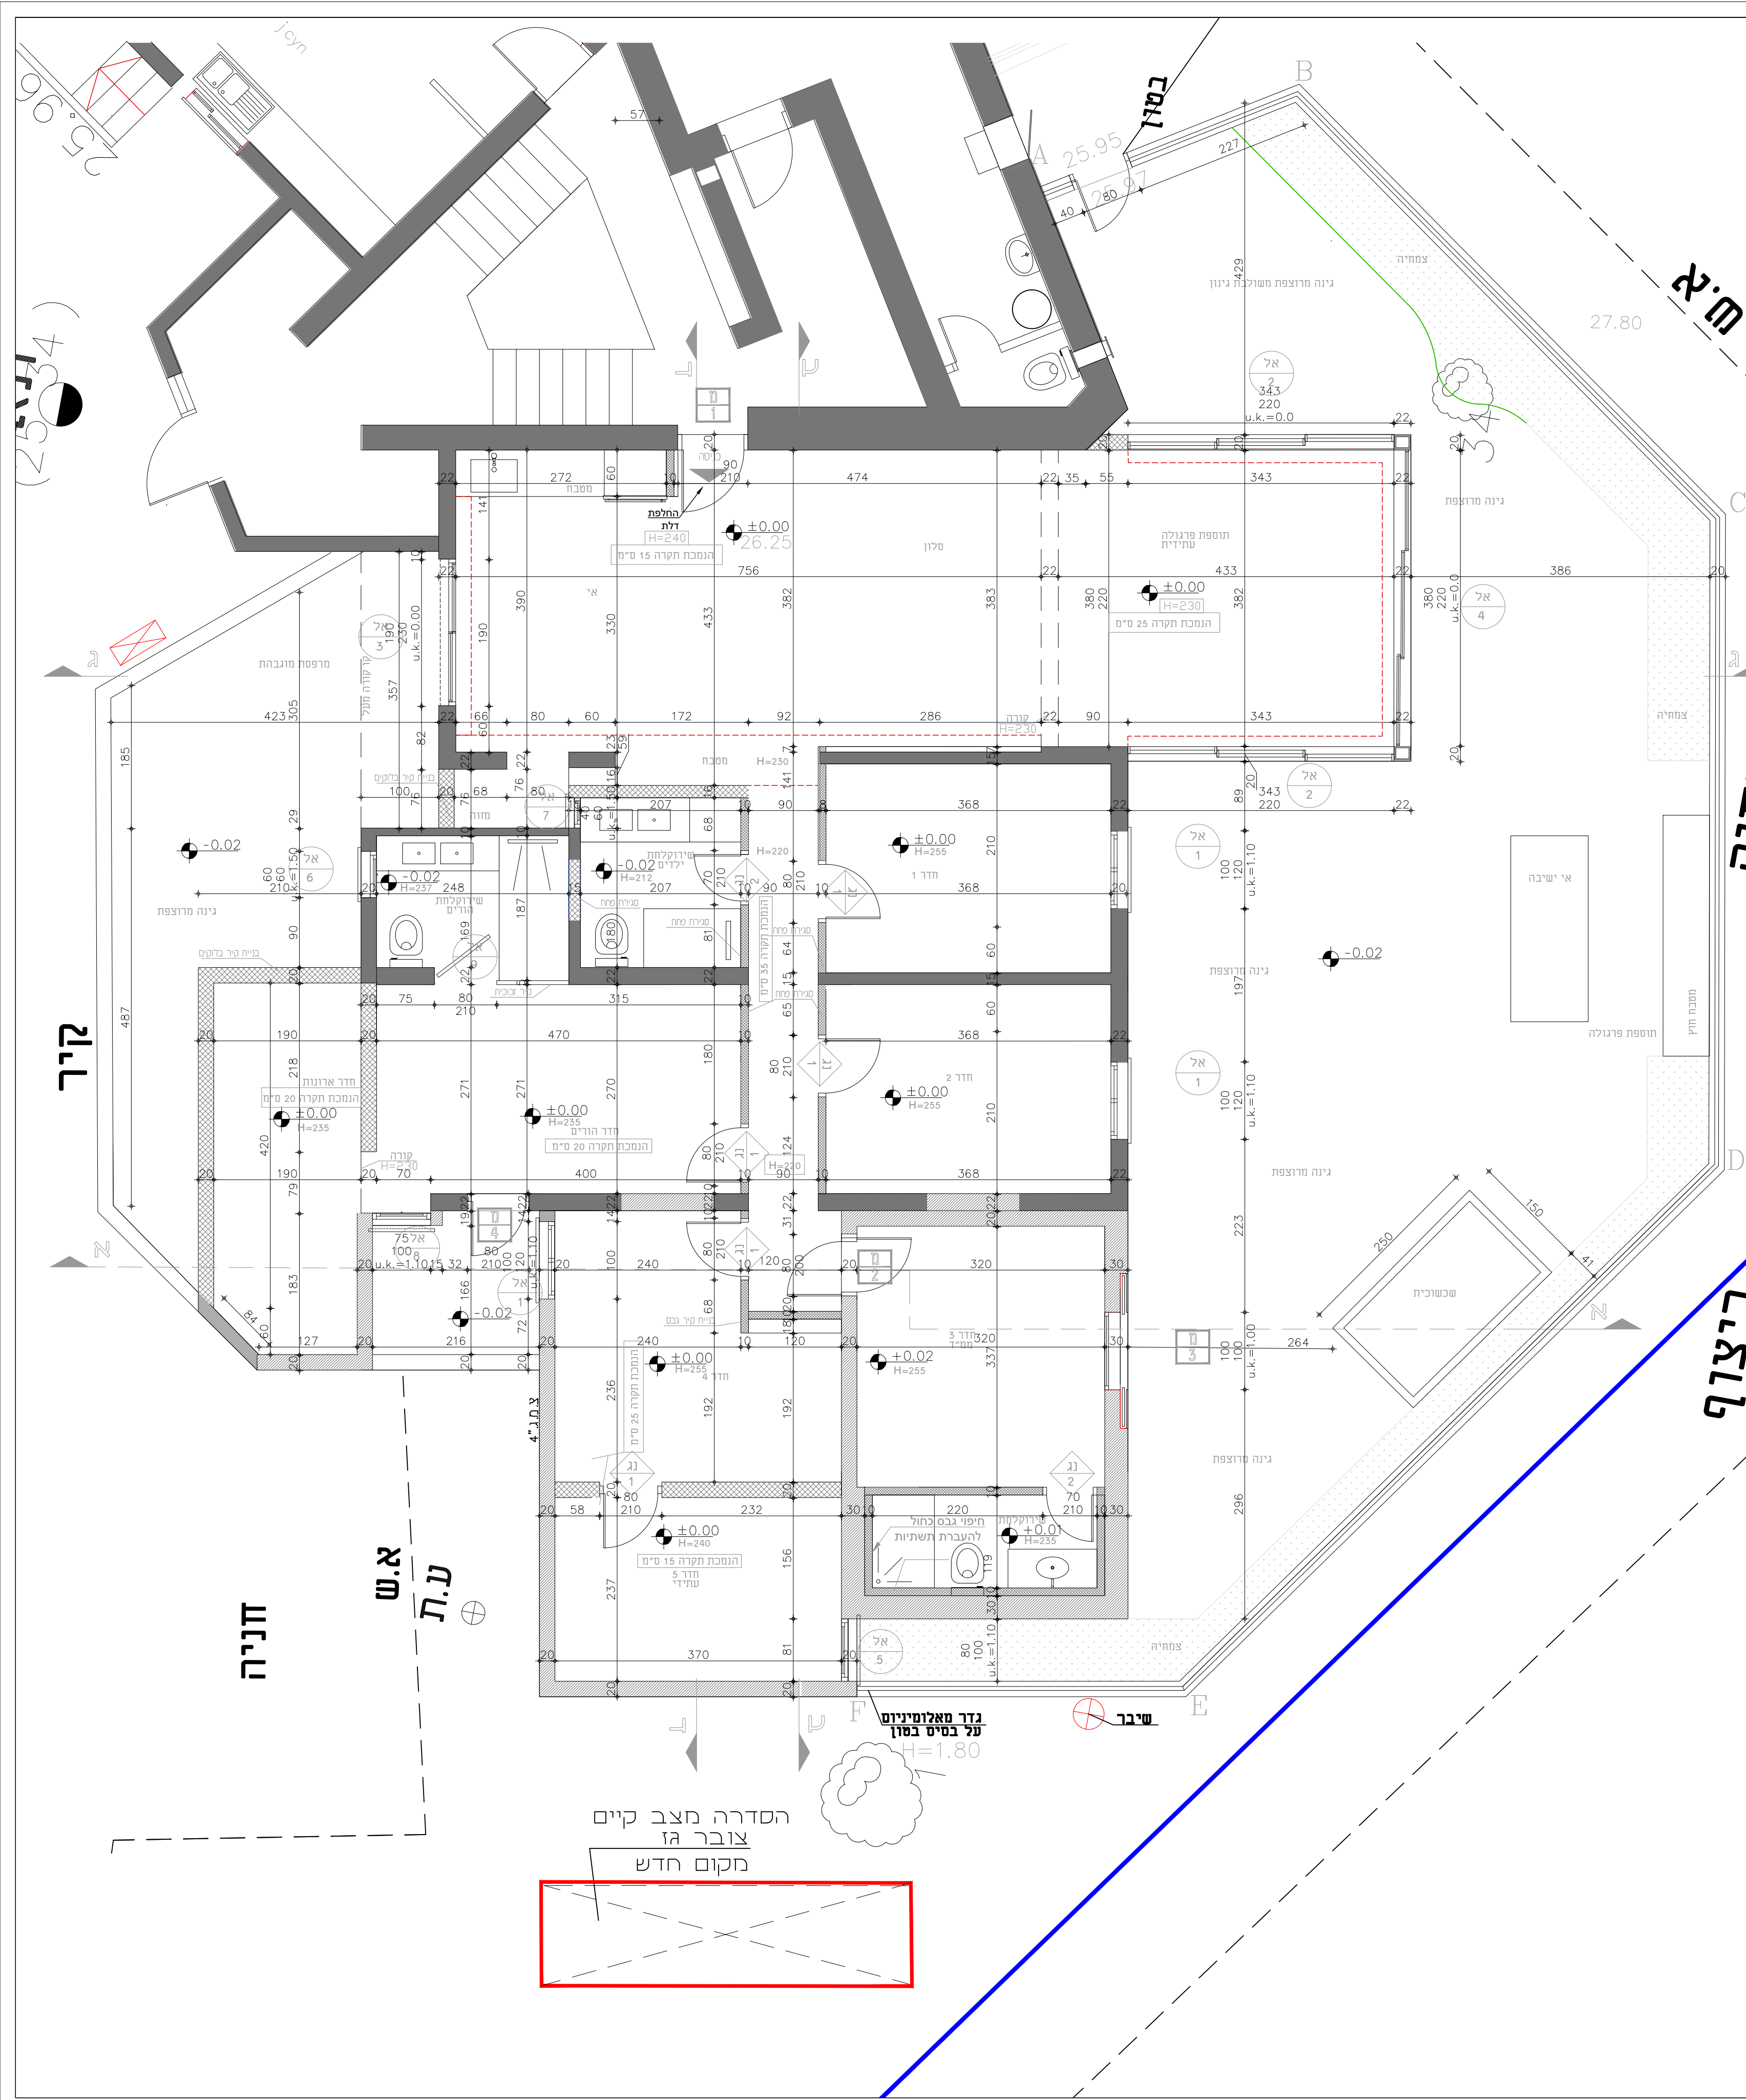

רשימת חובניות

מס'	שם חובנית	מהדורה	תאריך
01			
02			
מקרא:

קיים

בניה מבטון

בניה מבלוקים

בניה קלואגבס

מהדורה	תאריך

עדכונים

על התבצע לבנין את המידות. להתאימן לביצוע ולתודיע למתכנן על כל טעות. סטיה. סתירה. או אי התאמה בסרם המשיך בעבודתו. המחכנו הינו הבעל הבערדי של חוכנית זו ושל זכויות היוצרים בה. איז לעשות כל שימוש בחוכנית זו, ברעיונות הגלומים בה כלא אישור מראש ובכתב.

שם הפרויקט

הזקיה המלך 61

שם תכנית:

תכנית בניה

תאריך:	תאריך:	מהדורה:
מקורי:	עדכון:	
	07.08.2026	

אחראי:	קנינו:	גליון מס':
הפרויקט:		1:50

לעיון

למכר


לביצוע

AV

INTERIOR DESIGN & ARCHITECTURE

נייד: 054-311 5988

avdesignpro2001@gmail.com

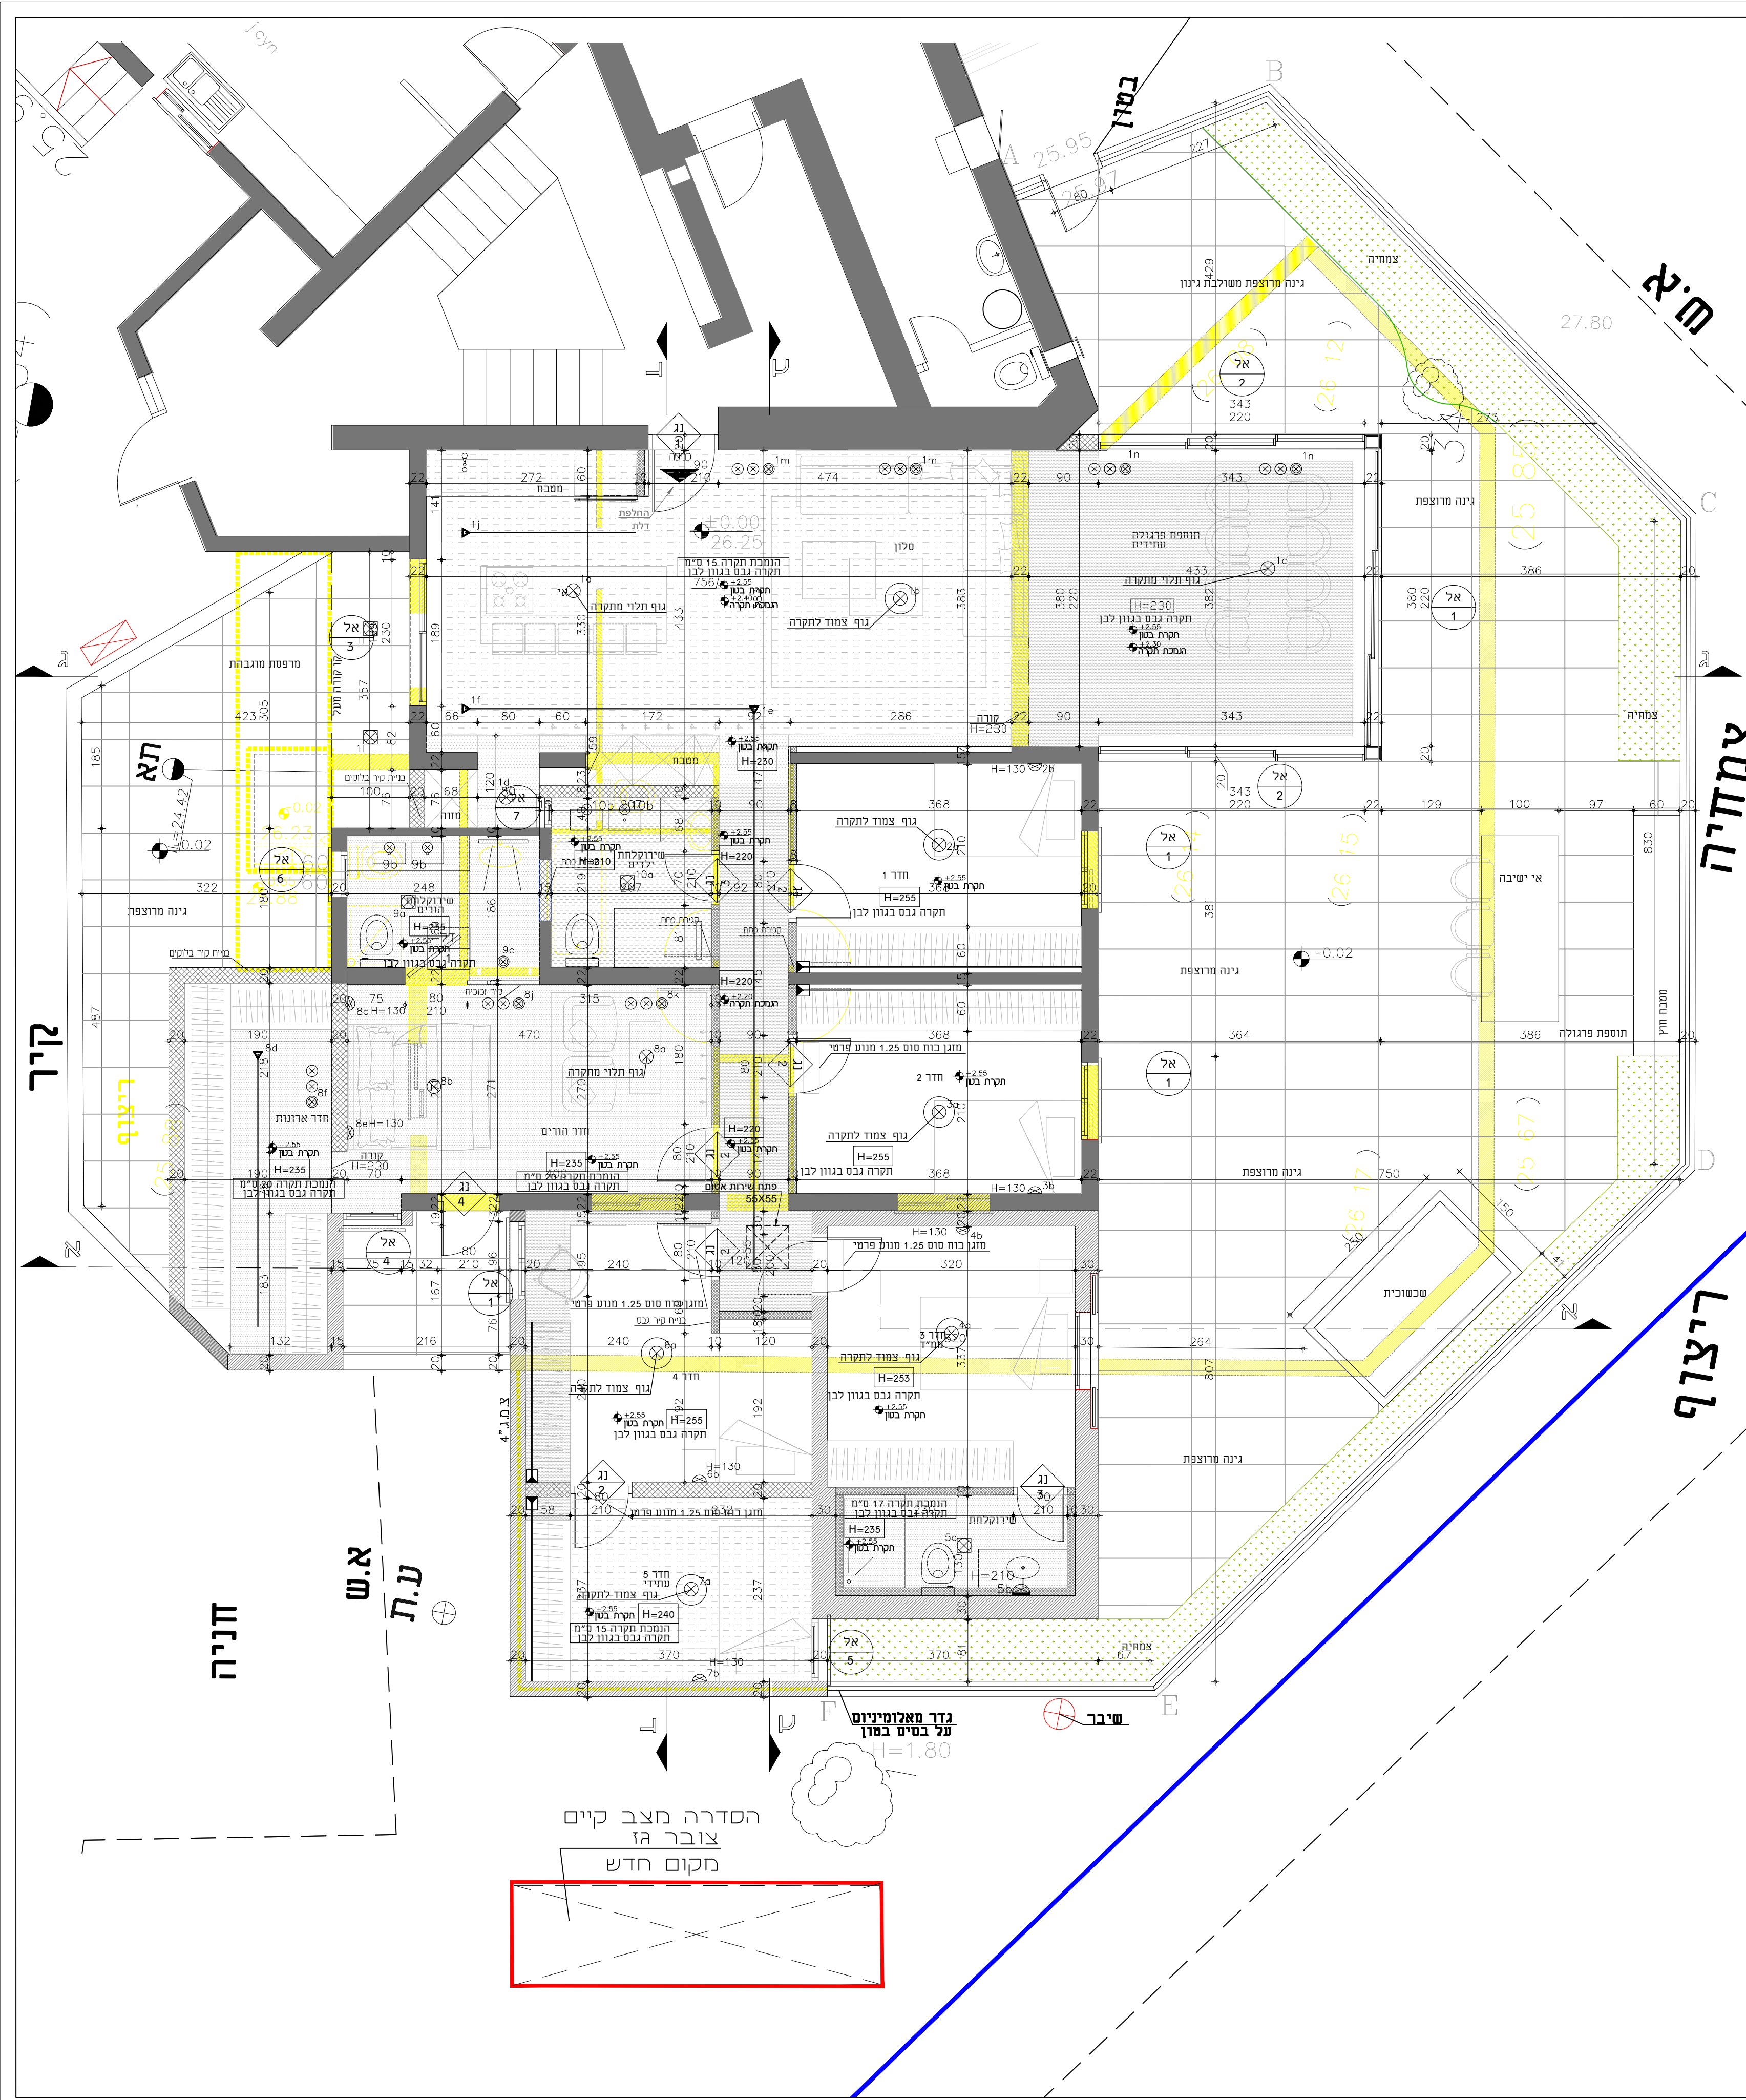

רשימת חובניות

מס'	שם חובנית	מהדורה	תאריך
01			
02			
מקרא בניה

קיים
בניה במסגור
בניה מבוקשים
בניה קלוהגבס
לוריסה

מהדורה	תאריך

עדכונים

תאריך

על המבצע לבנות את המידות. להחליטו כיבצוע ולהודיע למתכנן על כל שעות. סטיה. סטירה. או אי התאמה ברם המשיך בעבודתו. המחכנו הינו הבעל הבערדי של חוכנית זו ושש זכויות היוצרים בה. איז לעשות כל שימוש בחוכנית זו, ברעיונות הגלומים בה כלא אישור מראש ובכנת.

שם הפרויקט

הזקיה המלך 61

שם תכנית:

תכנית סופרפוזיציה

תאריך:	תאריך:	מהדורה:
מקורי:	עדכון:	
	07.08.2026	

אחראי הפרויקט:	קניימ:	גליון מס':
	1:50	

לעיון

למכרף


לביצוע

AV

INTERIOR DESIGN & ARCHITECTURE

נייד: 054-311 5988

avdesignpro2001@gmail.com

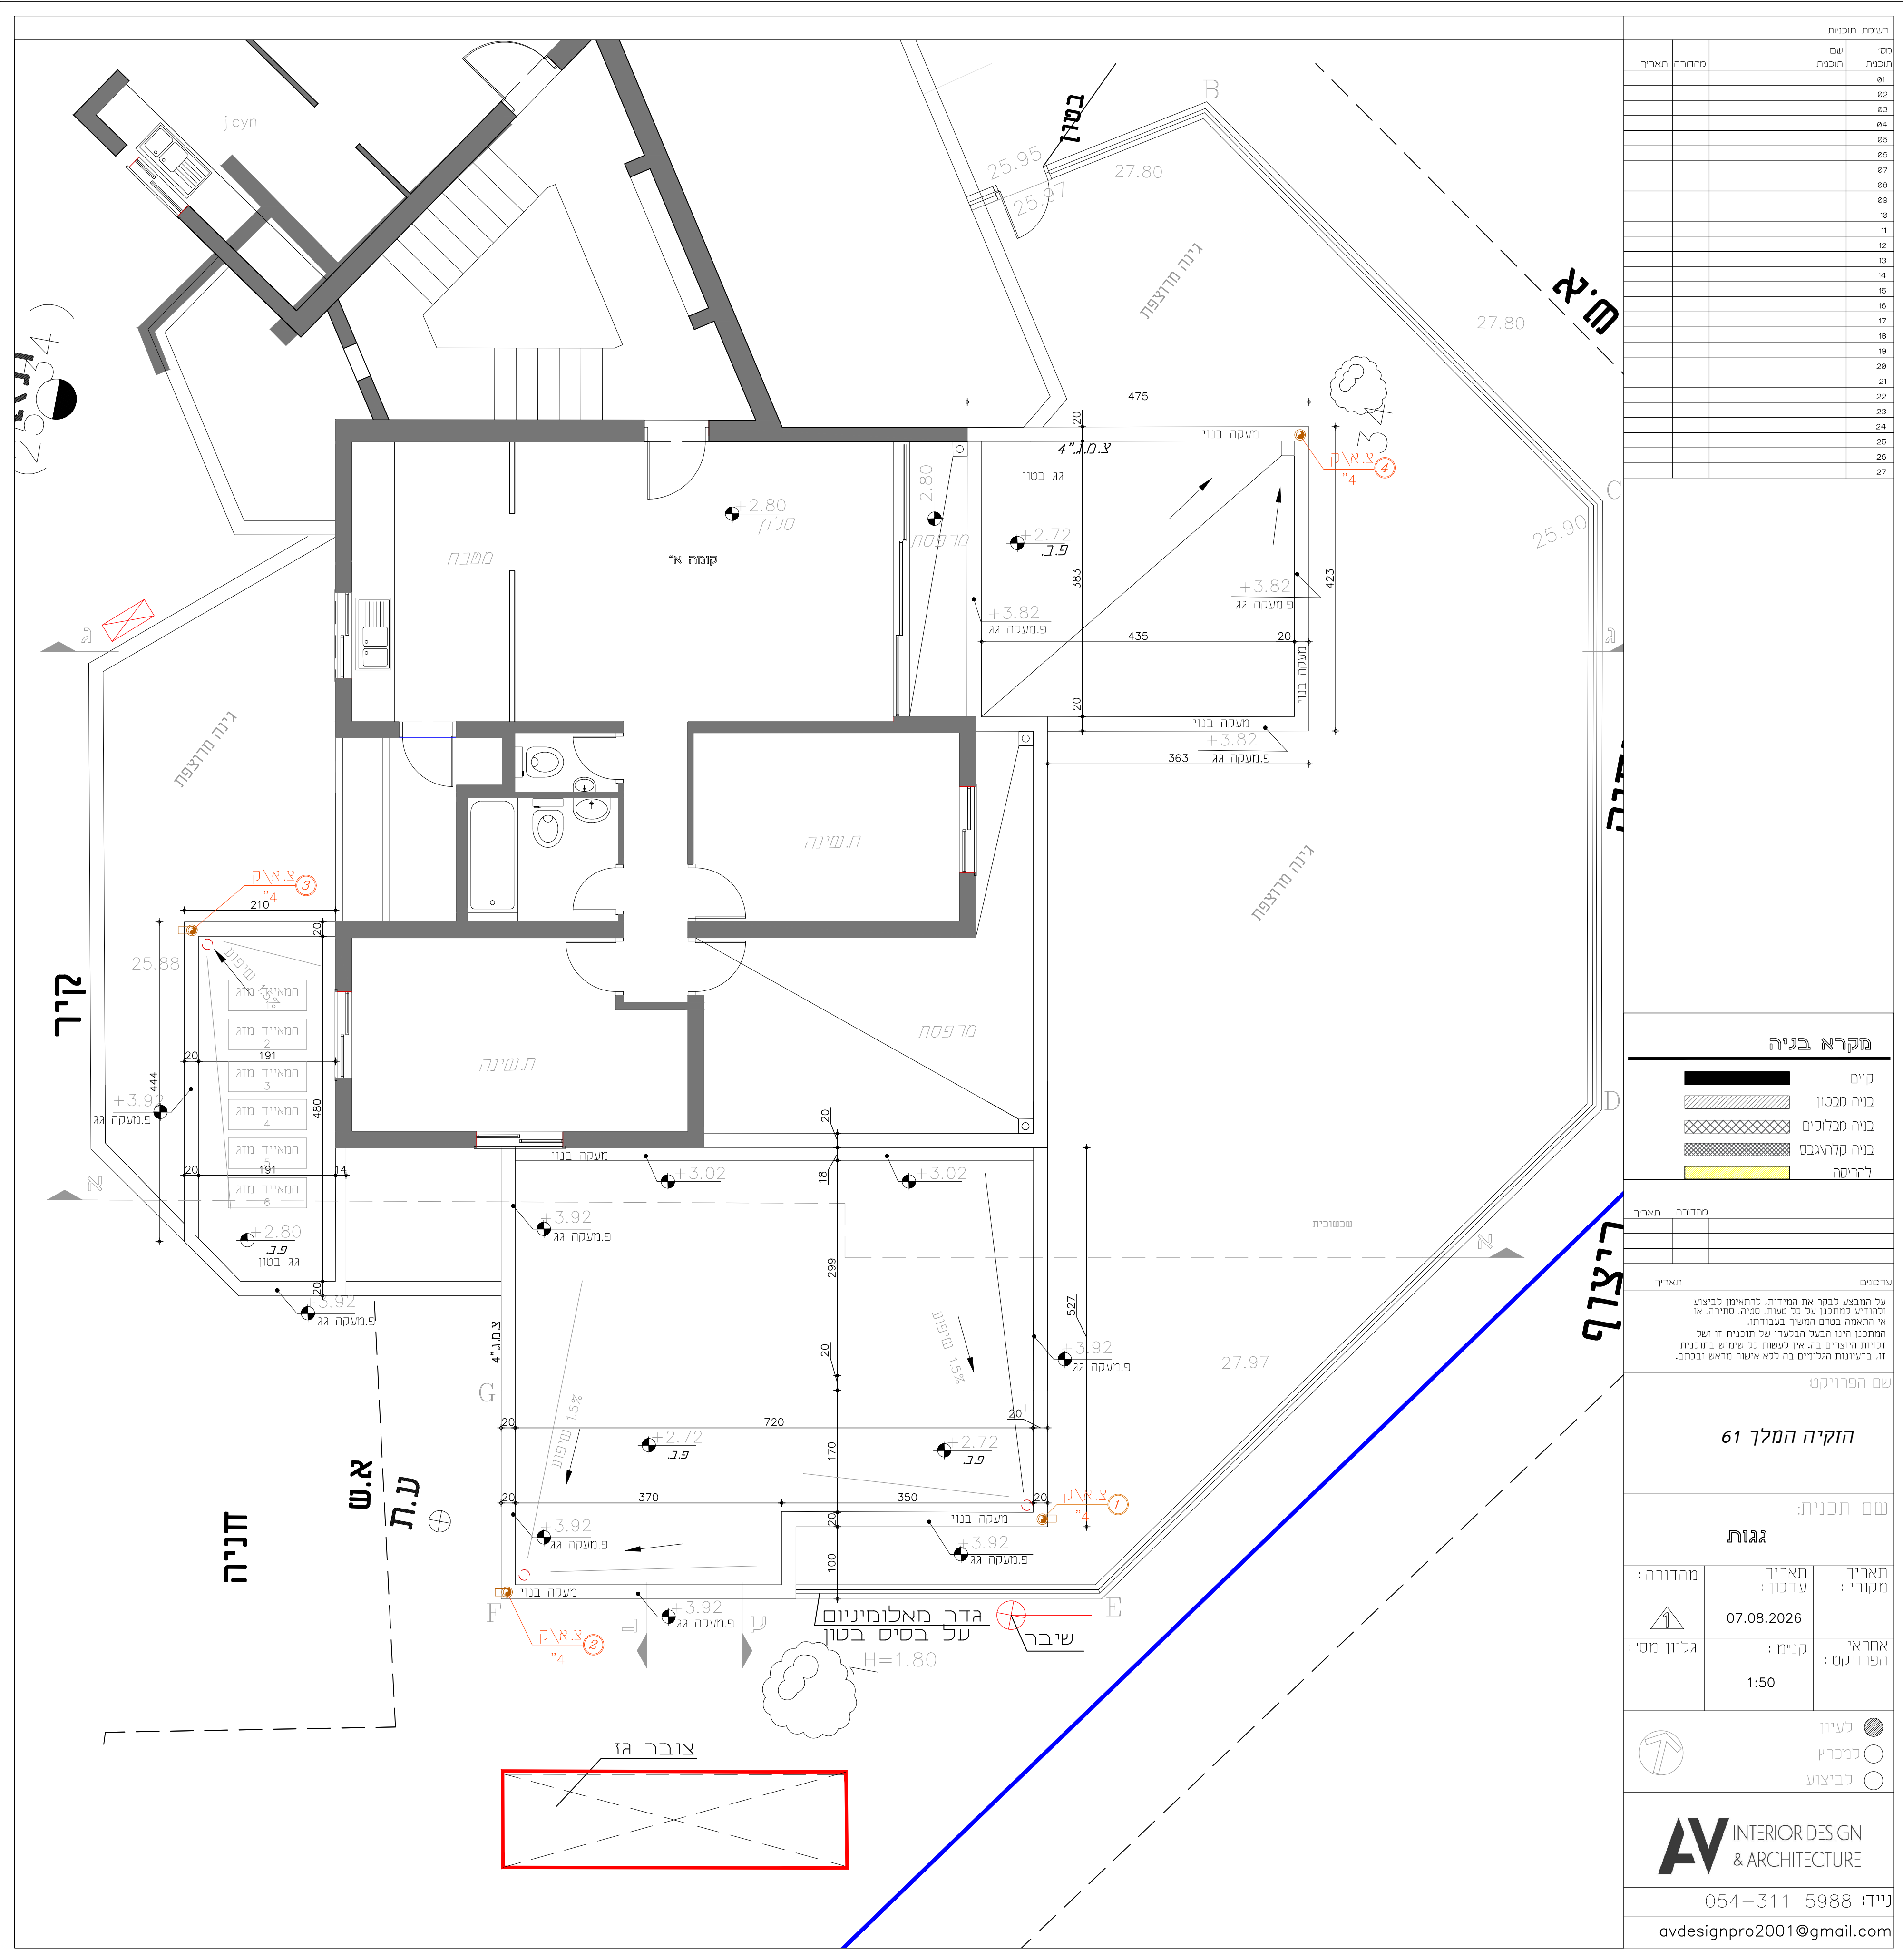

רשימת חובניות			
מס' חובנית	שם חובנית	מהדורה	תאריך
01			
02			
מקרא בניה

קיים


בניה מבטון

בניה מבלוקים

בניה קלוגבס

לוריסה

מהדורה	תאריך
ערכנים	
תאריך	
על התבצע לבנין את המידות. להתאימו לביצוע ולהודיע למתכנן על כל טעות. סטיה. סתירה. או אי התאמה בסרט המשיך בעבודתו. המחנכו הינו הבעל הבערדי של חוכנית זו ושל זכויות היוצרים בה. אין לעשות כל שימוש בחוכנית זו. ברעיונות הגלומים בה כלא אפשר מראש ובכתב.	
שם הפרויקט	
חזקיה המלך 61	
שם תכנית:	
גגות	
תאריך מקורי:	תאריך עדכון:
07.08.2026	
אחראי הפרויקט:	קנימ:
1:50	
גליון מס':	
גליון מס':	
נעיון	למכר
למכר	לביצוע
לביצוע	
AV INTERIOR DESIGN & ARCHITECTURE	
נייד: 054-311 5988	
avdesignpro2001@gmail.com	

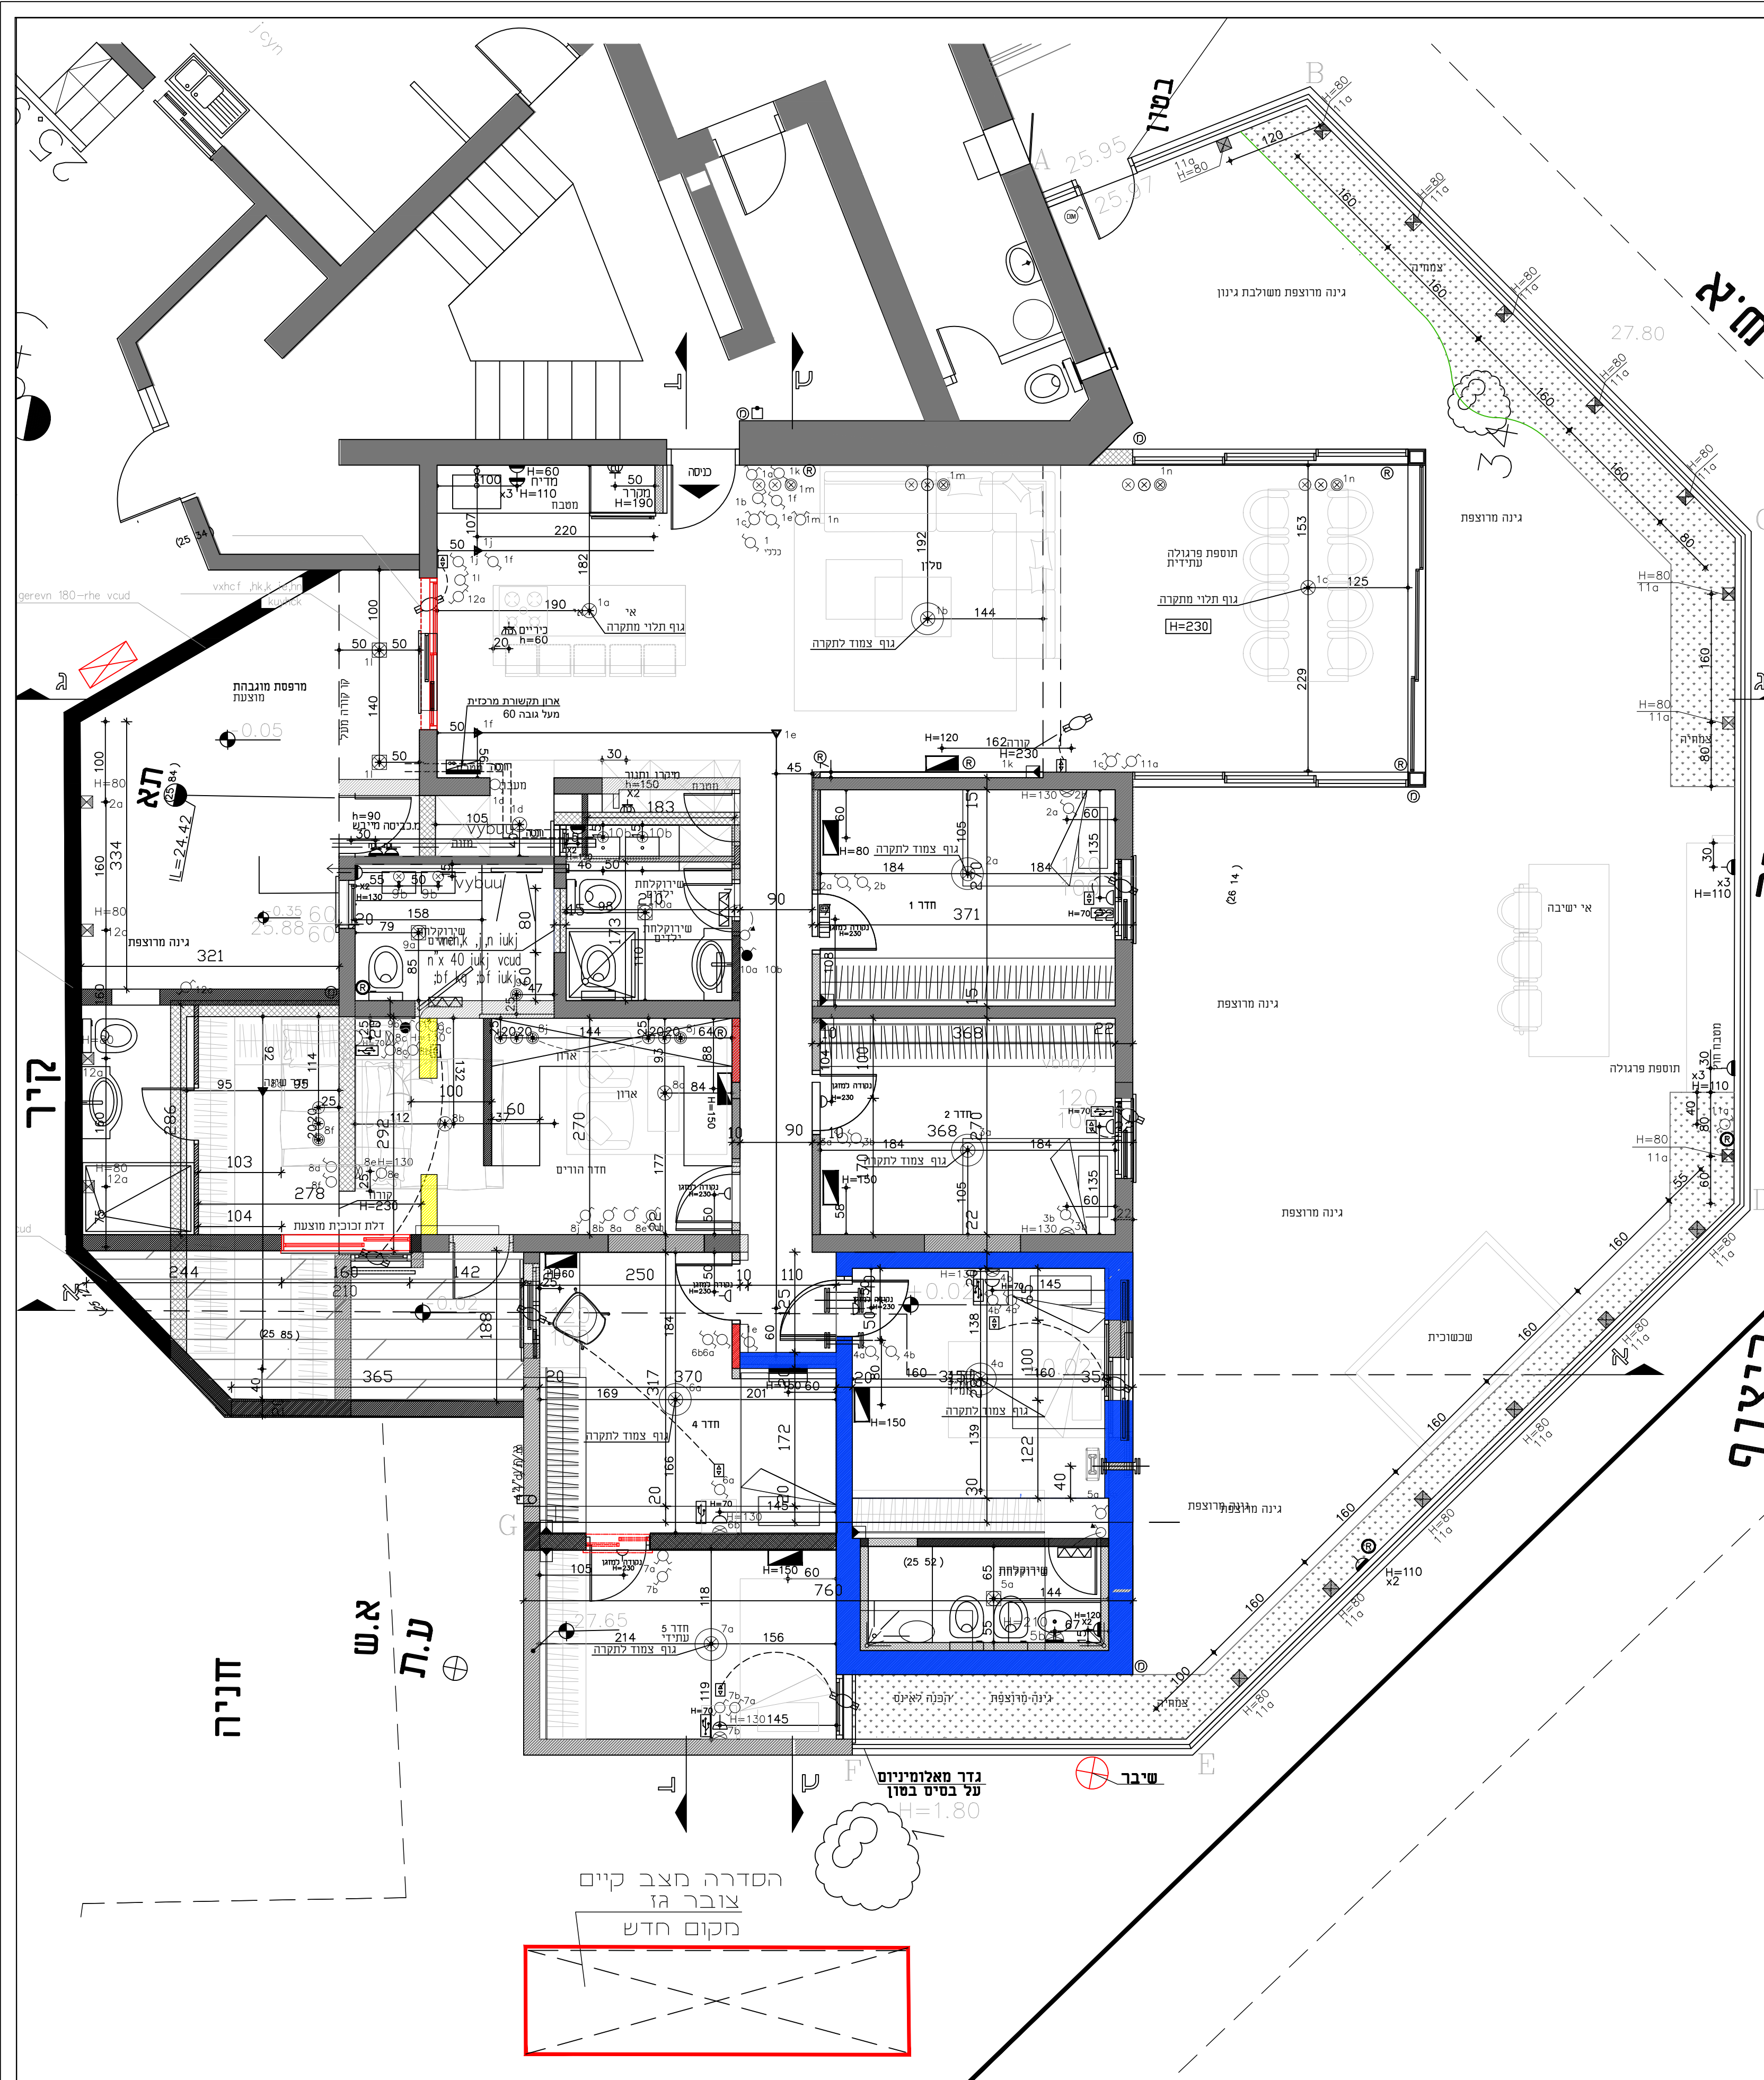


רשימת חוכניות		
מס'	שם חוכנית	מחירה
01		
02		
03		
04		
05		
06		
07		
08		
09		
10		
מקרא חשמל ותאורה		
	שקע חשמל	
	שקע מוגן מים	
	שקע כח	
	שקע כח מוגן מים	
	שקע כח פאנל תאורה	
	שקע USB	
	נקודת רשת ואינטרנט	
	נקודת טלפון \ נקודת טלוויזיה	
	מגן	
	נקודה למכשיר חשמל	h=240
	לוח חשמל	לוח חשמל
	מסגרת תאורה בודד \ כמל	
	מסגרת תאורה מחזיר \ פלג	
	מסגרת תאורה מוגן מים - בודד \ כמל	
	מסגרת יחיד מואר (לדוד, מחסם כוזב)	h=170
	מסגרת לחיפוי/לוח חשמל	
	דיר - מסגרת לעמסום	
	גוף תאורה תקרה	
	גוף תאורה תקרה מוגן מים	
	גוף תאורה צמוד קיר	
	גוף תאורה צמוד קיר מוגן מים	
	גוף תאורה שקוע בחזית \ שקוע בצד \ שקוע בקיר	
	מאוורר תקרה + תאורה	
	תאורה חיצונית מוגנת מים	
	תאורה חיצונית קירית \ תקרתית	
	סמל	
	הנעה למסלול	מסלול
	לוח מוטות	h=230 \ מוטות ירידה
	וונה	גלאי עשן בחזית
	חיווט בבבס \ צינור מבודד לחיפוי חומים	
	צינור לריכוז	h=140
	קומפוזיט שטחים עם צינור גישה:	
	4 שטחים ישראליים + 3 דלקות	
	צינור מבודד למעלה	h=120
	כדי חשמל	
	שטח מחשב אופטי	h=80
	4 שטחים ישראליים	h=40
	3 דלקות	
	רמקול \ רמקול מוגן מים	
	ריכוז רמקולים	
	לוח בקרה לאספקה	
	אינטרקום + סמל	
	מחירה	
	מחירה	
ערכונים		
על המבצע לבקר את המידות. להתיארום לביצוע ולחזרה למתכנן על כל שעות. סטייה סתירה. או אי התאמה ברמת המשרד בעבודתו. המחשבוני הנו המעל הבעדני של חוכנית זו ושם דיווחיו היוצרים בה. אין נעשות כל שינויים בחוכנית זו. ברעיונות הגורמים בה כלא אישור מראש ובכתב.		
שם הפרויקט		
הזקיה המלך 61		
שם תכנית:		
חשמל		
תאריך מקורי:	תאריך עדכון:	מחירה:
	07.08.2026	
אחראי הפרויקט:	קניין:	גיליון מס':
	1:50	
	נעיון	
	למכר	
	לביצוע	
AV INTERIOR DESIGN & ARCHITECTURE		
נייד: 052-8884063		
info21office@gmail.com		

הכנתו לאינטרקום ואזעקה באישור יועץ


מיקום המזגנים המצויין בחכנית אינו סופי ויקבע עפ"י החלטתו של יועץ מיזוג

מיקום המזגנים ושקעי למיזוג בחיפוי ואישור יועץ מיזוג

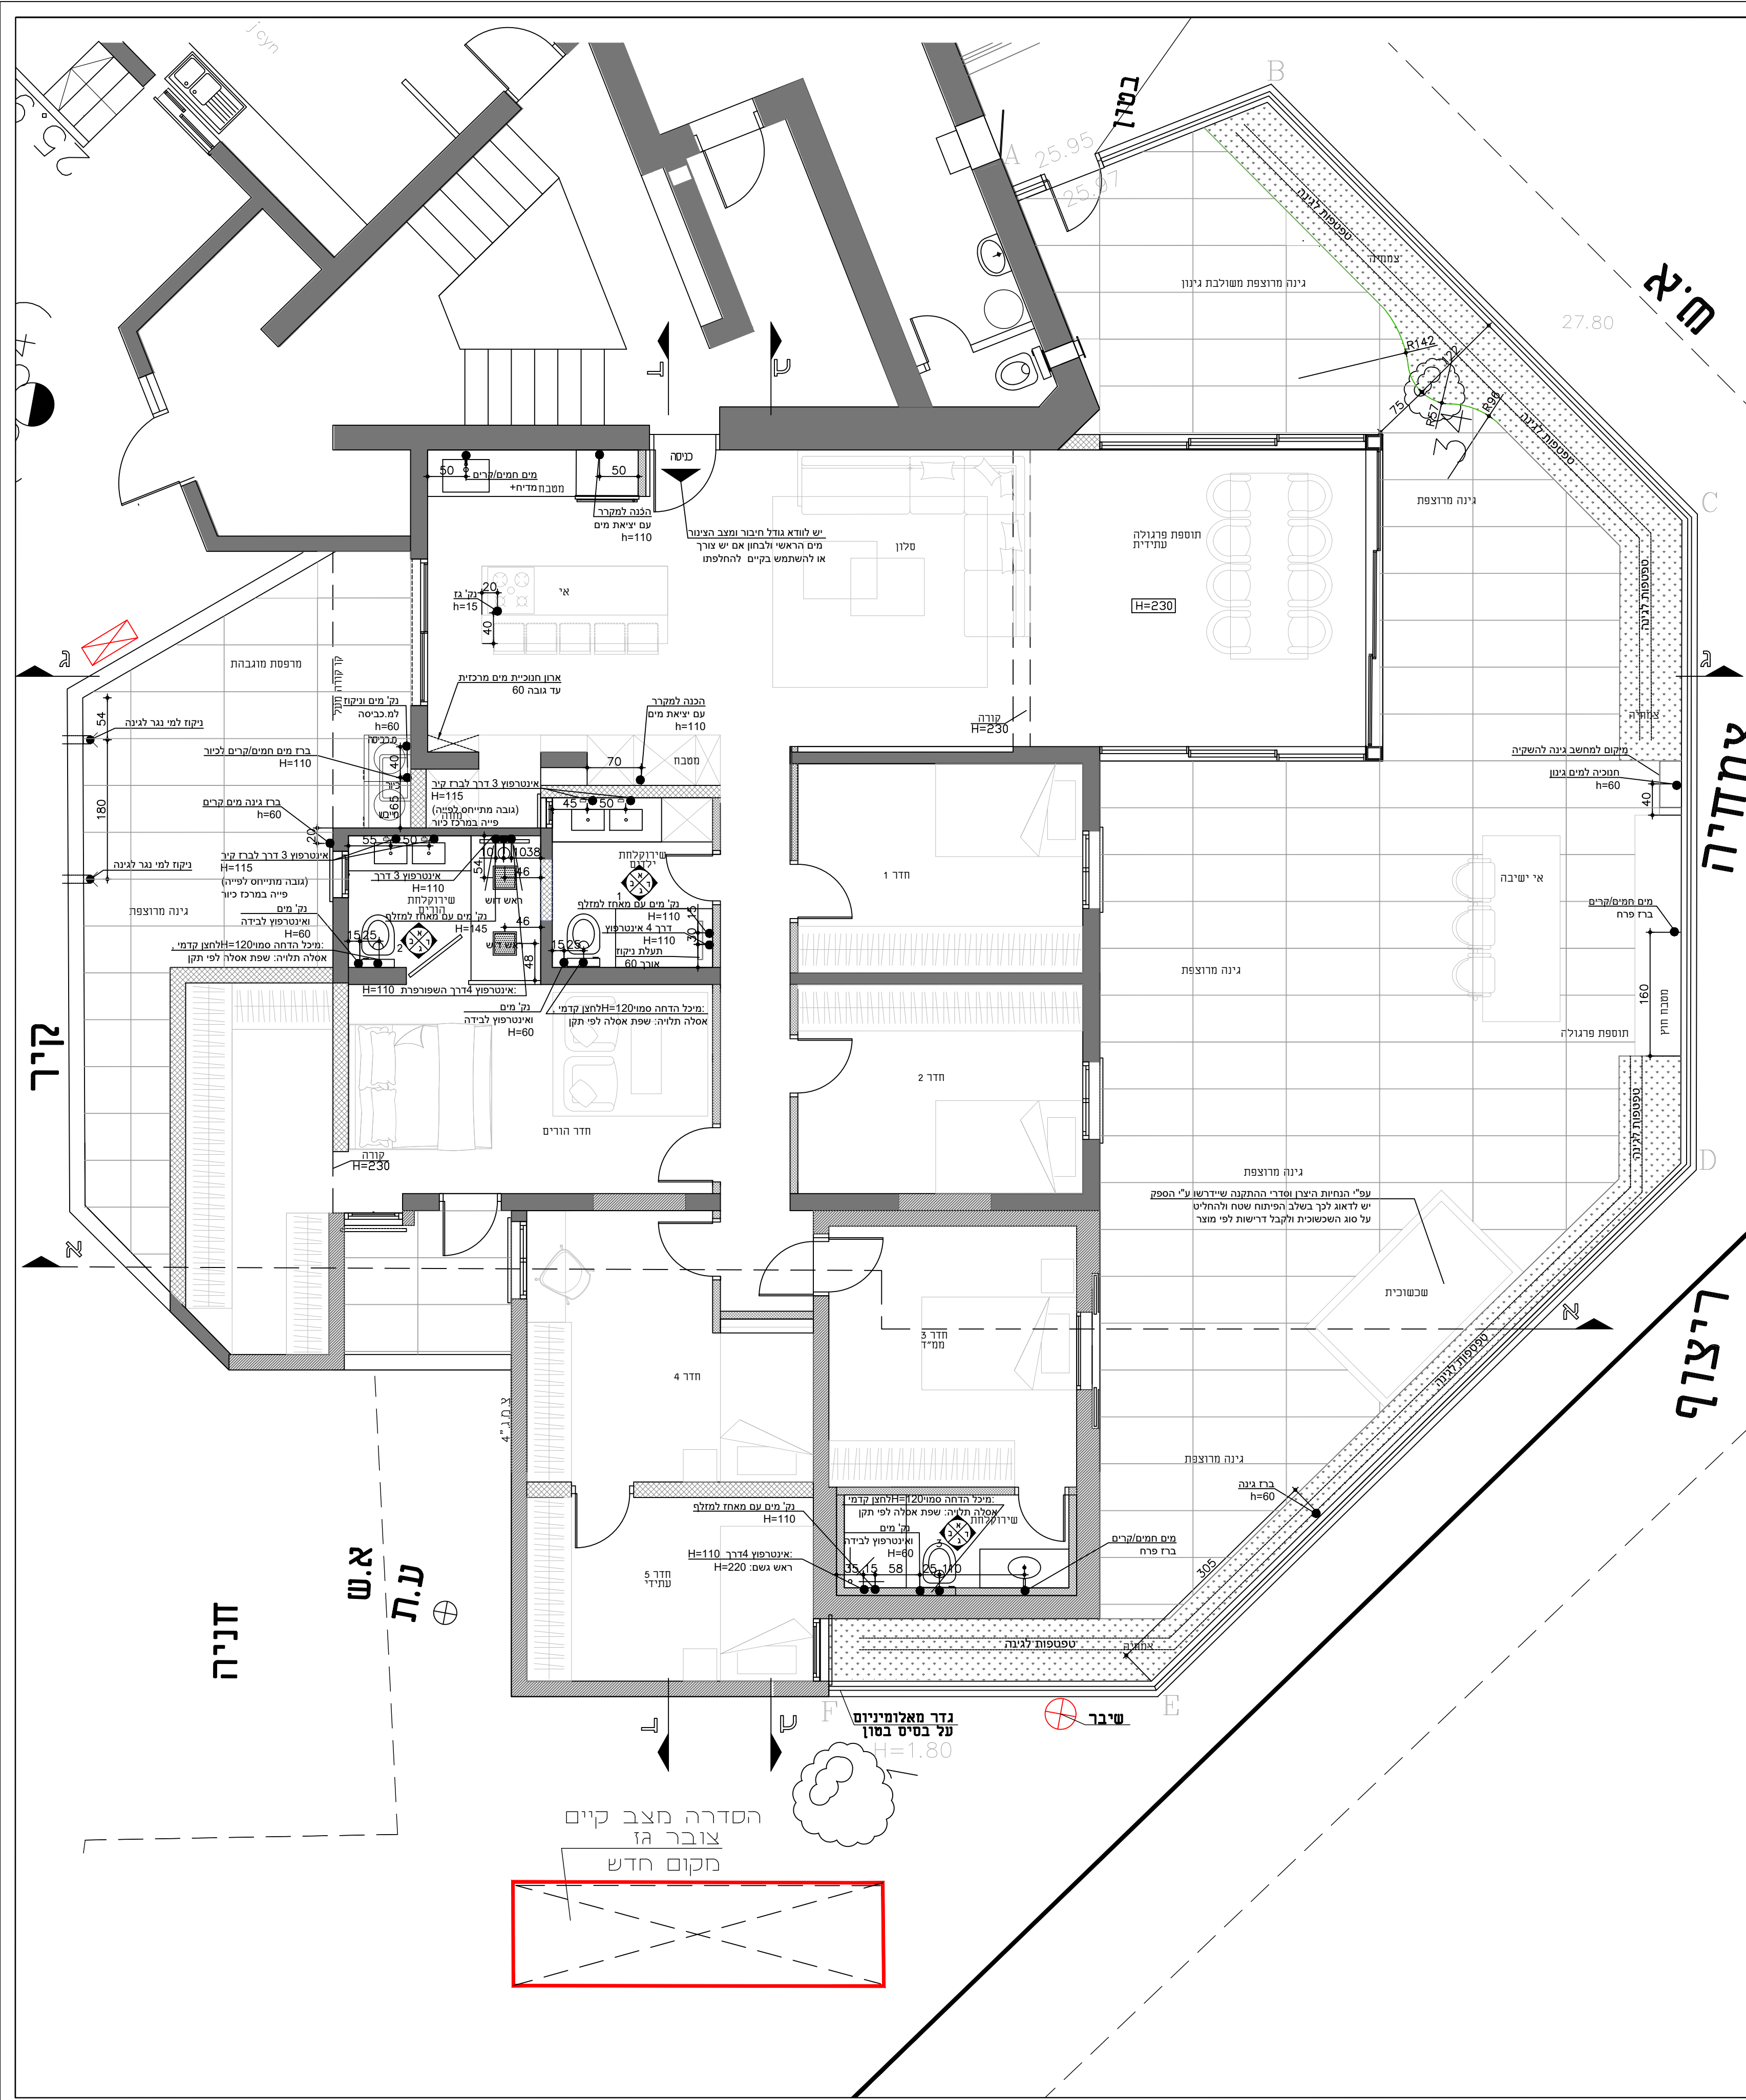

רשימת חוכניות		
מס'	שם חוכנית	מחיר
01		
02		
ערכונים		
תאריך	מחיר	מחיר
על המבצע לבקר את המידות. להתאים לביצוע ולתאמת במסגרת המשרד. סטיות. סטיות. או המתכנן הינו הבעל הבעד של חוכנית זו ושל זכויות היוצרים בה. אין נעשות כל שימוש בחוכנית זו, ברעיונות והגומים בה כלא אישור מראש ובכתב.		
שם הפרויקט		
הזקיה המלך 61		
שם תכנית:		
תכנית אינסטלציה		
תאריך: מוקרי:	תאריך: עד כן:	מחיר:
07.08.2026		
אחראי הפרויקט:	קנין:	גליון מס':
1:50		
נעיון למכר לביצוע		
AV INTERIOR DESIGN & ARCHITECTURE		
נייד: 054-311 5988		
avdesignpro2001@gmail.com		

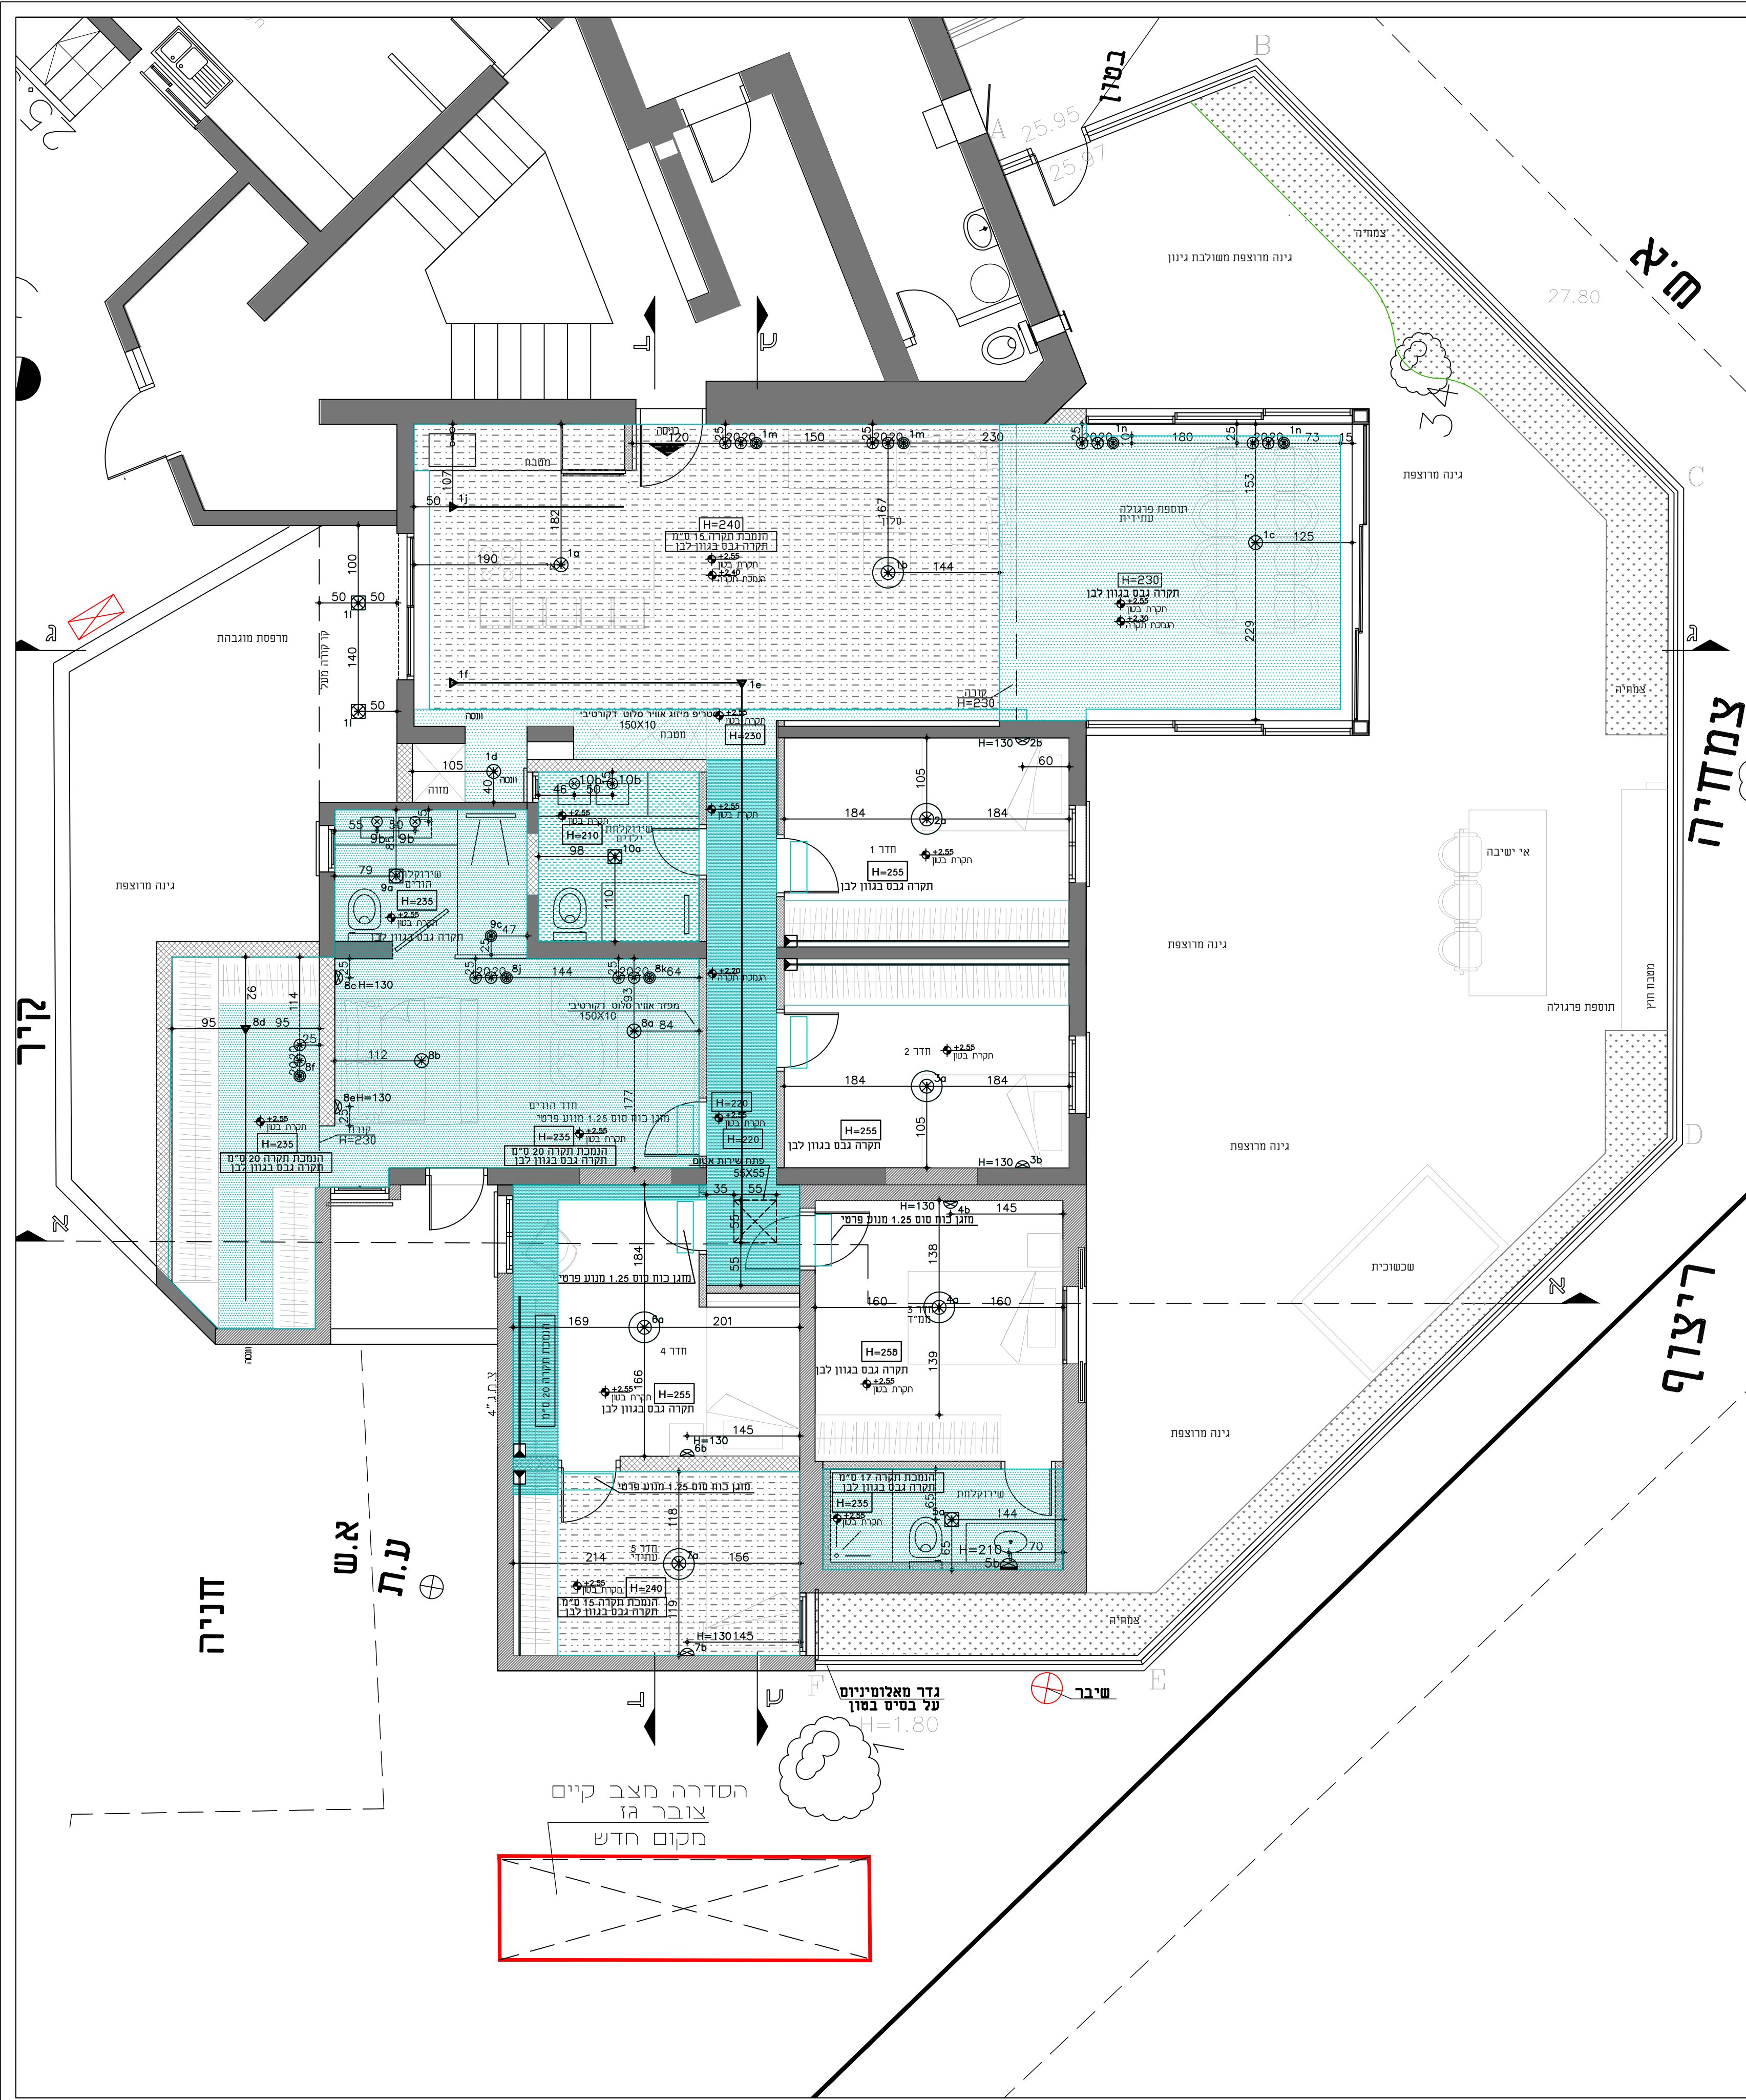

רשימת חוכניות

מס' חוכנית	שם חוכנית	מהדורה	תאריך
01			
02			
הנמחה תיקרת גבס

H=240

H=230

H=210

H=220

מהדורה	תאריך

עדכונים

תאריך

על המבצע לבקר את המידות. להתאמתן לכיצוע ולחלודע כמתכנן על כל שעות. סטיות סתירה. או אי התאמה בסרט המשרד בעבודות. המתכנן הינו המעל הבעל העדיר של חוכנית זו ושז זכויות היוצרים בה. איז נעשות כל שימוש בחוכנית זו. ברעיונות הגלומים בה כלא אישר מראש ובכתב.

שם הפרויקט

הזקיה המלך 61

שם תכנית:

הנמכות ותאורה

תאריך מקורי:	תאריך עדכון:	מהדורה:
	07.08.2026	

אחראי הפרויקט:	קניינים:	גליון מס':
	1:50	

נעיון

למכר


לביצוע

AV INTERIOR DESIGN & ARCHITECTURE


נייד: 054-311 5988

avdesignpro2001@gmail.com

רשימת חוכניות			
מס' חוכנית	שם חוכנית	מהדורה	תאריך
01			
02			
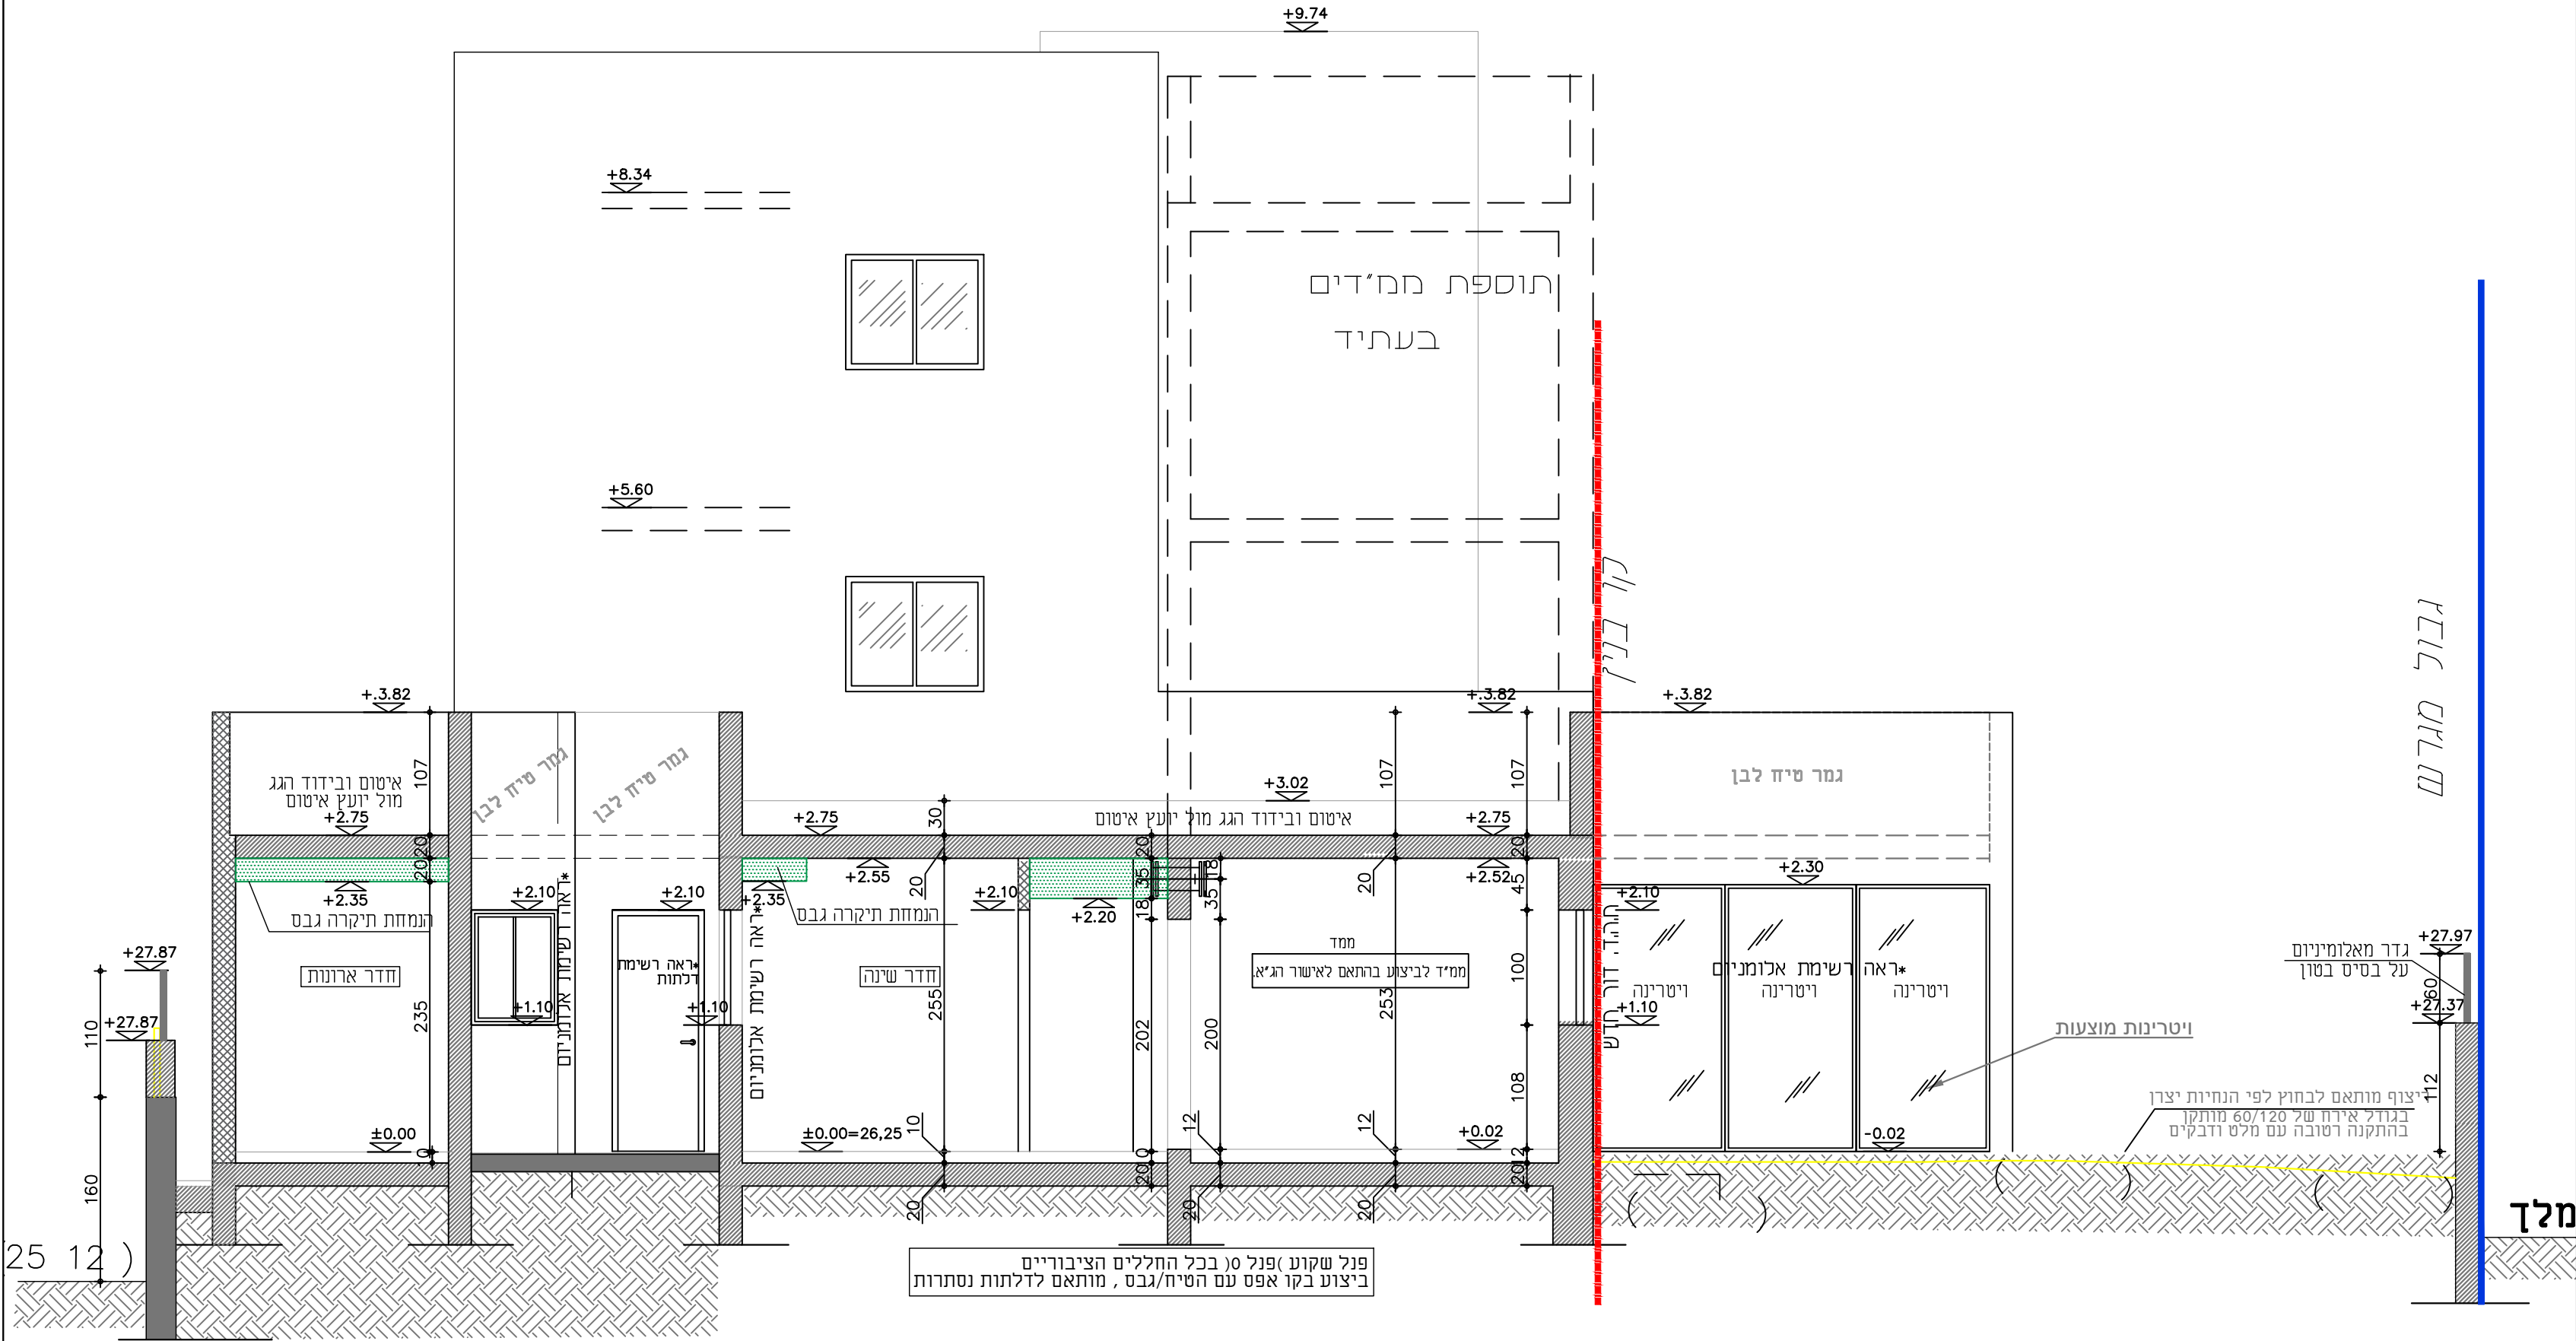

חלק א-א קנ"מ 1:50

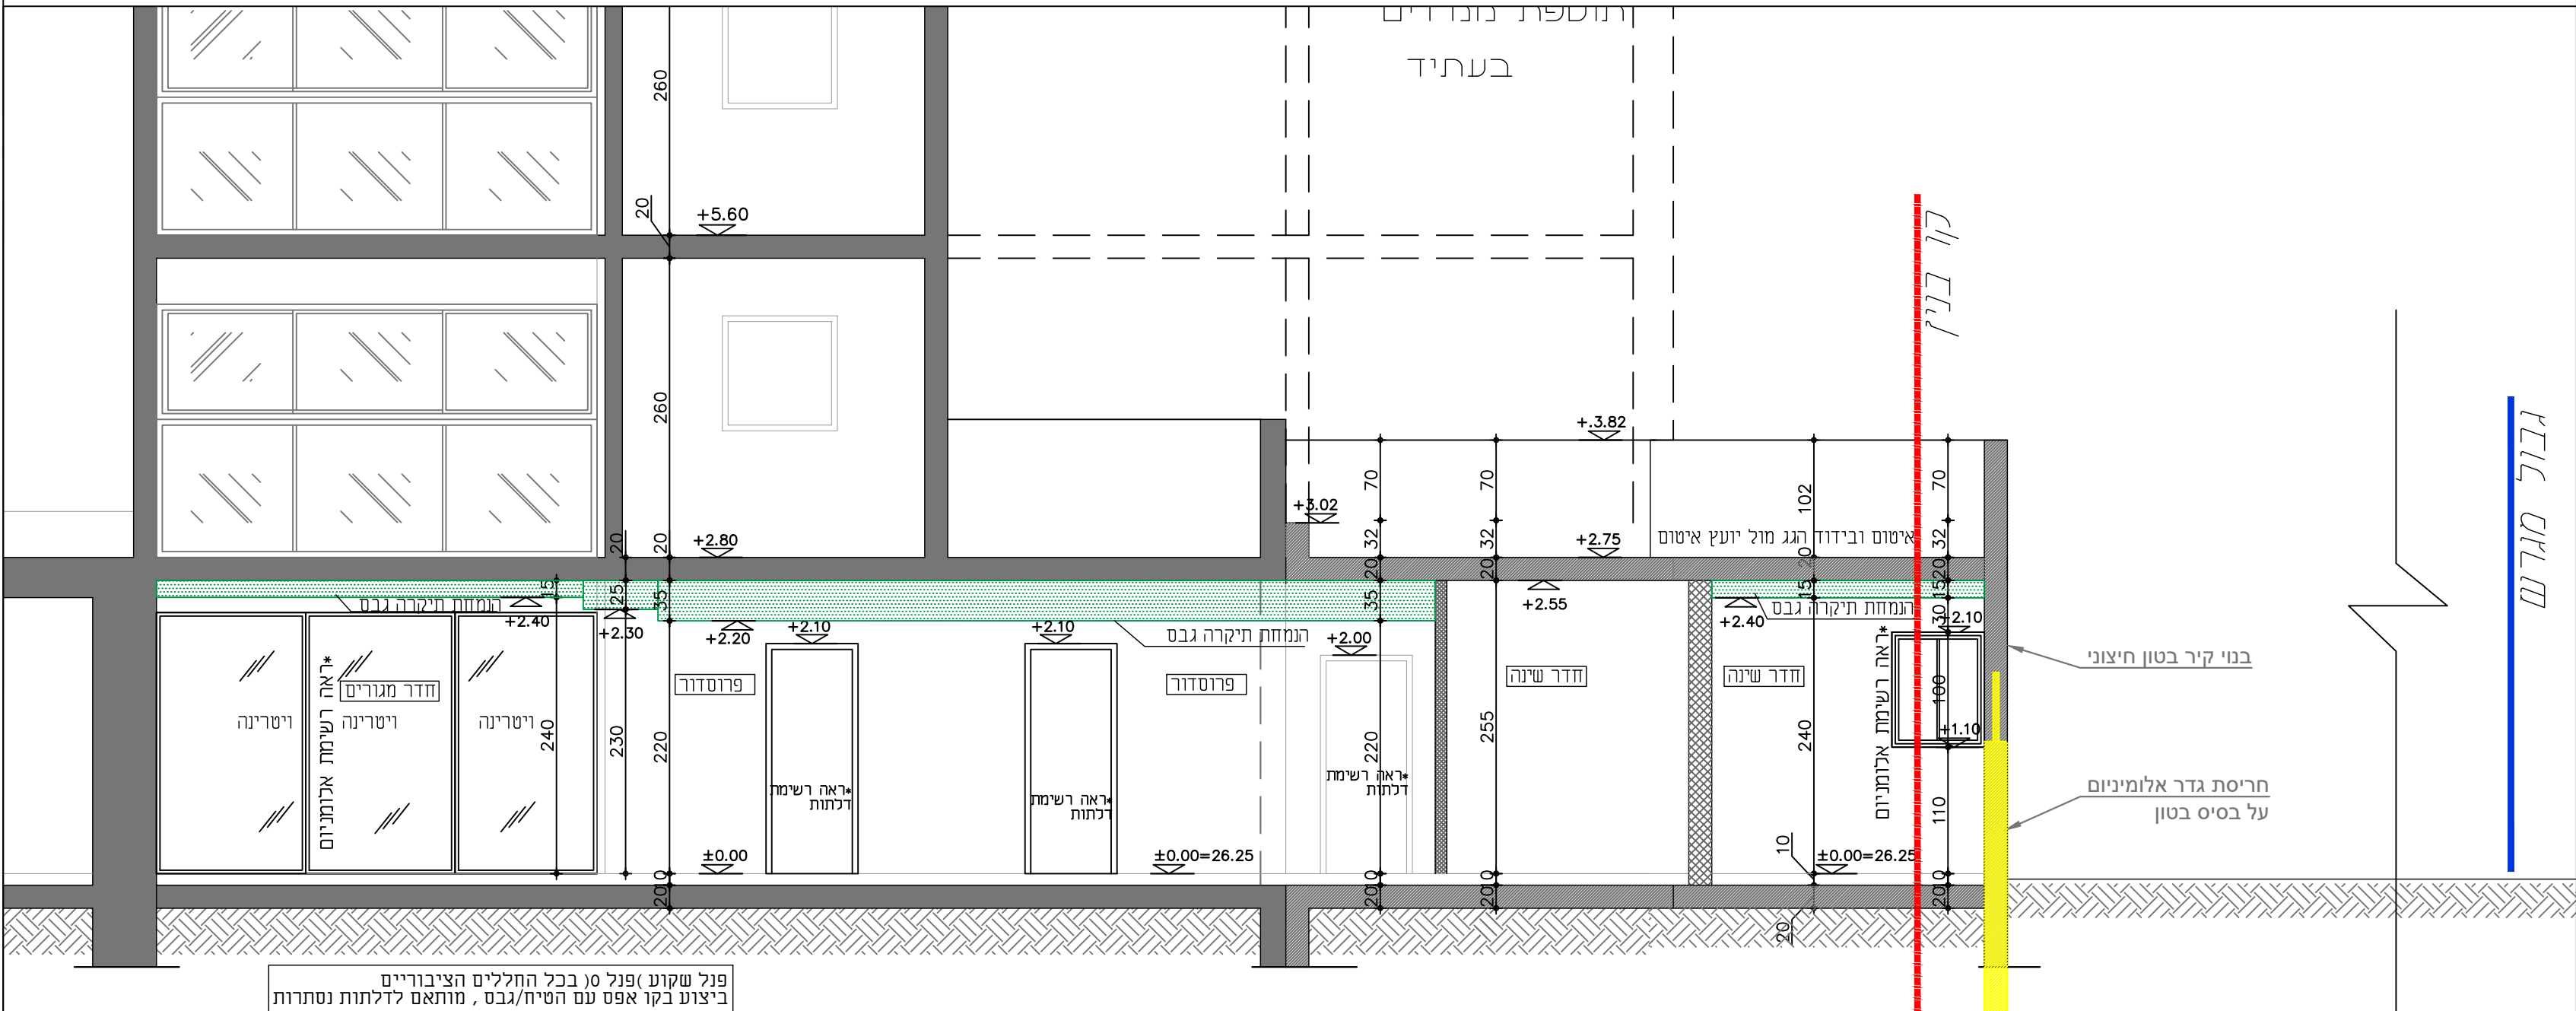

חלק ב-ב קנ"מ 1:50

מהדורה	תאריך

ערכים
תאריך

שם הפרויקט


הזקיה המלך 61

שם תכנית: חלק א-א חלק ב-ב


תאריך מקורי:	תאריך עדכון:	מהדורה:
	07.08.2026	
אחראי הפרויקט:	קניימ:	גרין מס:
	1:50	

- נעיון
- למכר
- כביצוע


רשימת חובניות			
מס' חובנית	שם חובנית	מהדורה	תאריך
01			
02			
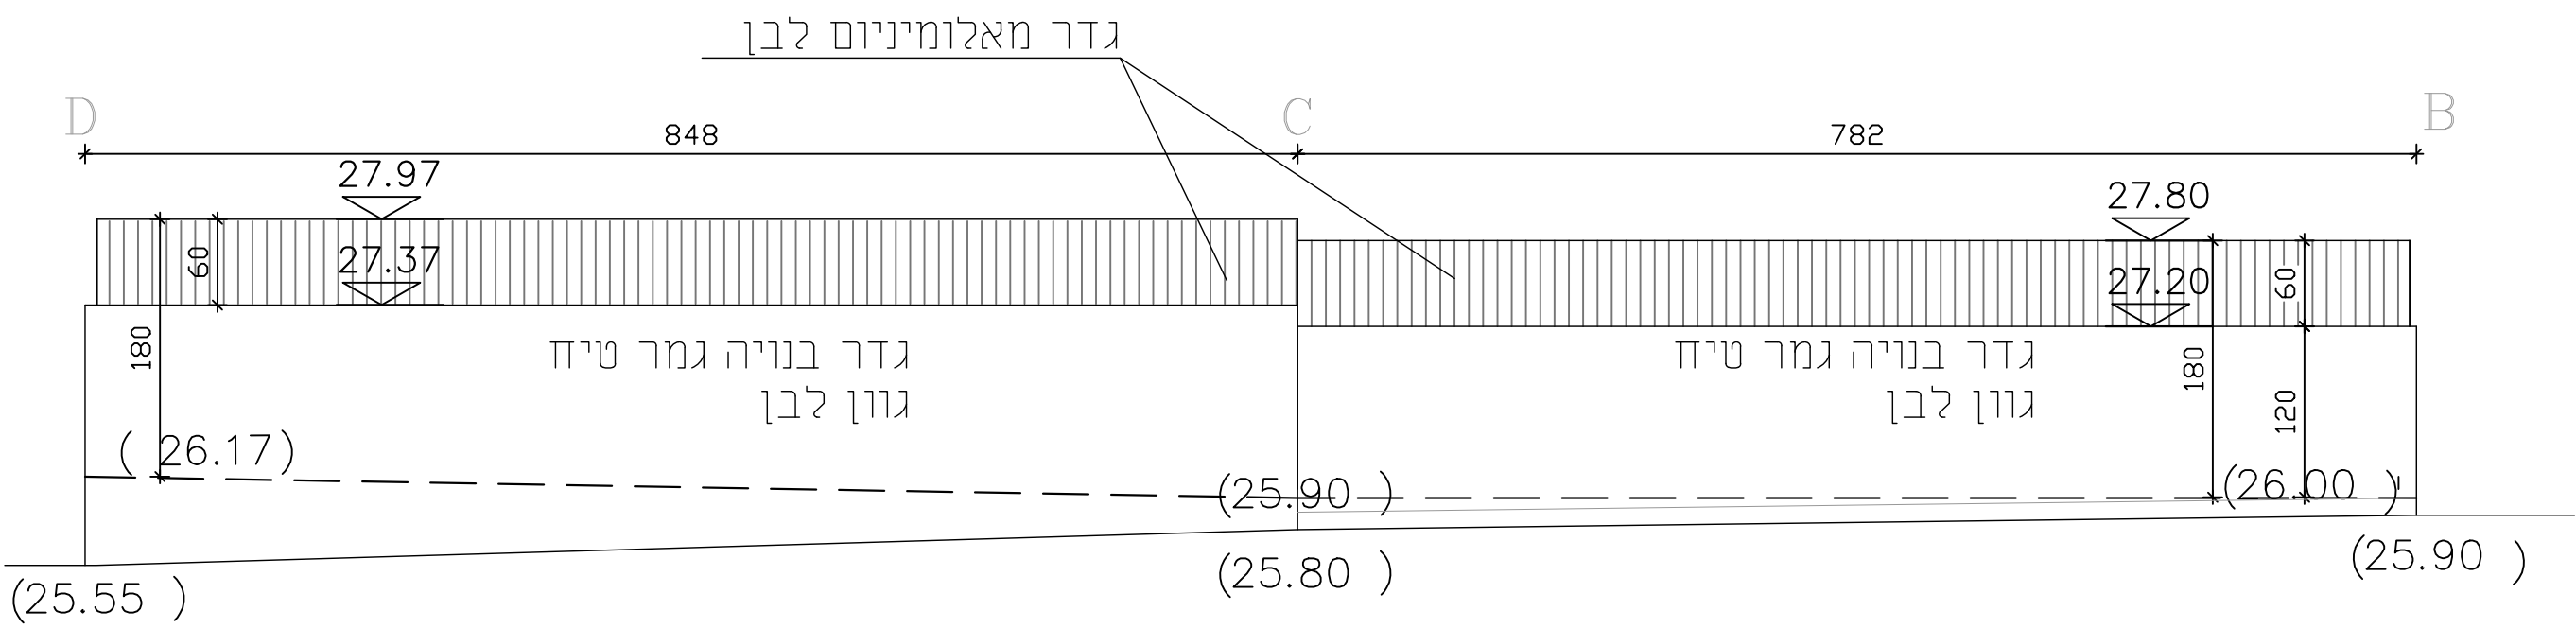

פריסת גדר B-C-D
ק.מ. 1:50

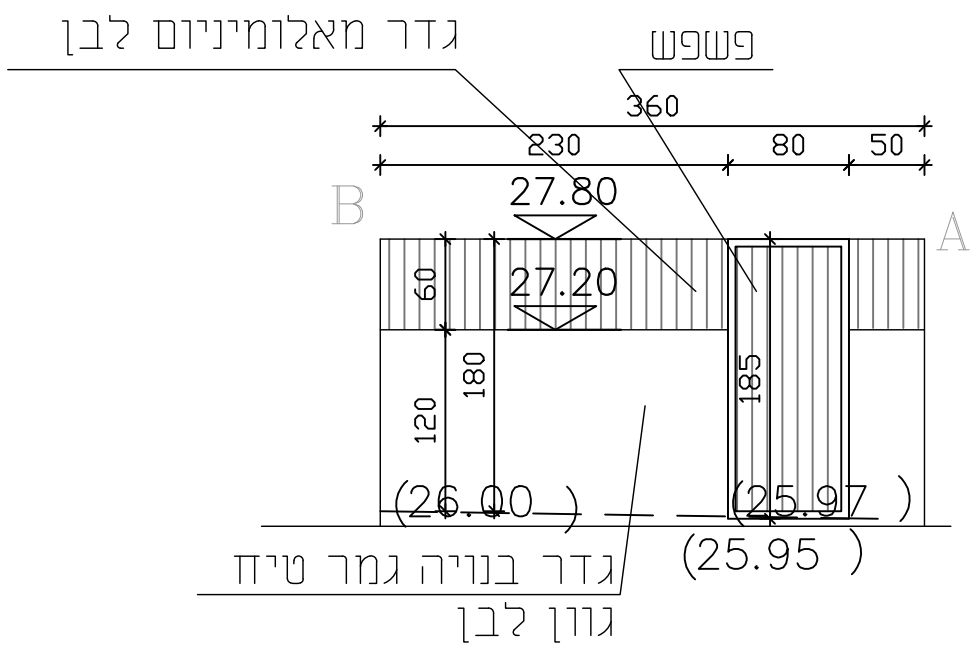

פריסת גדר A-B
ק.מ. 1:50

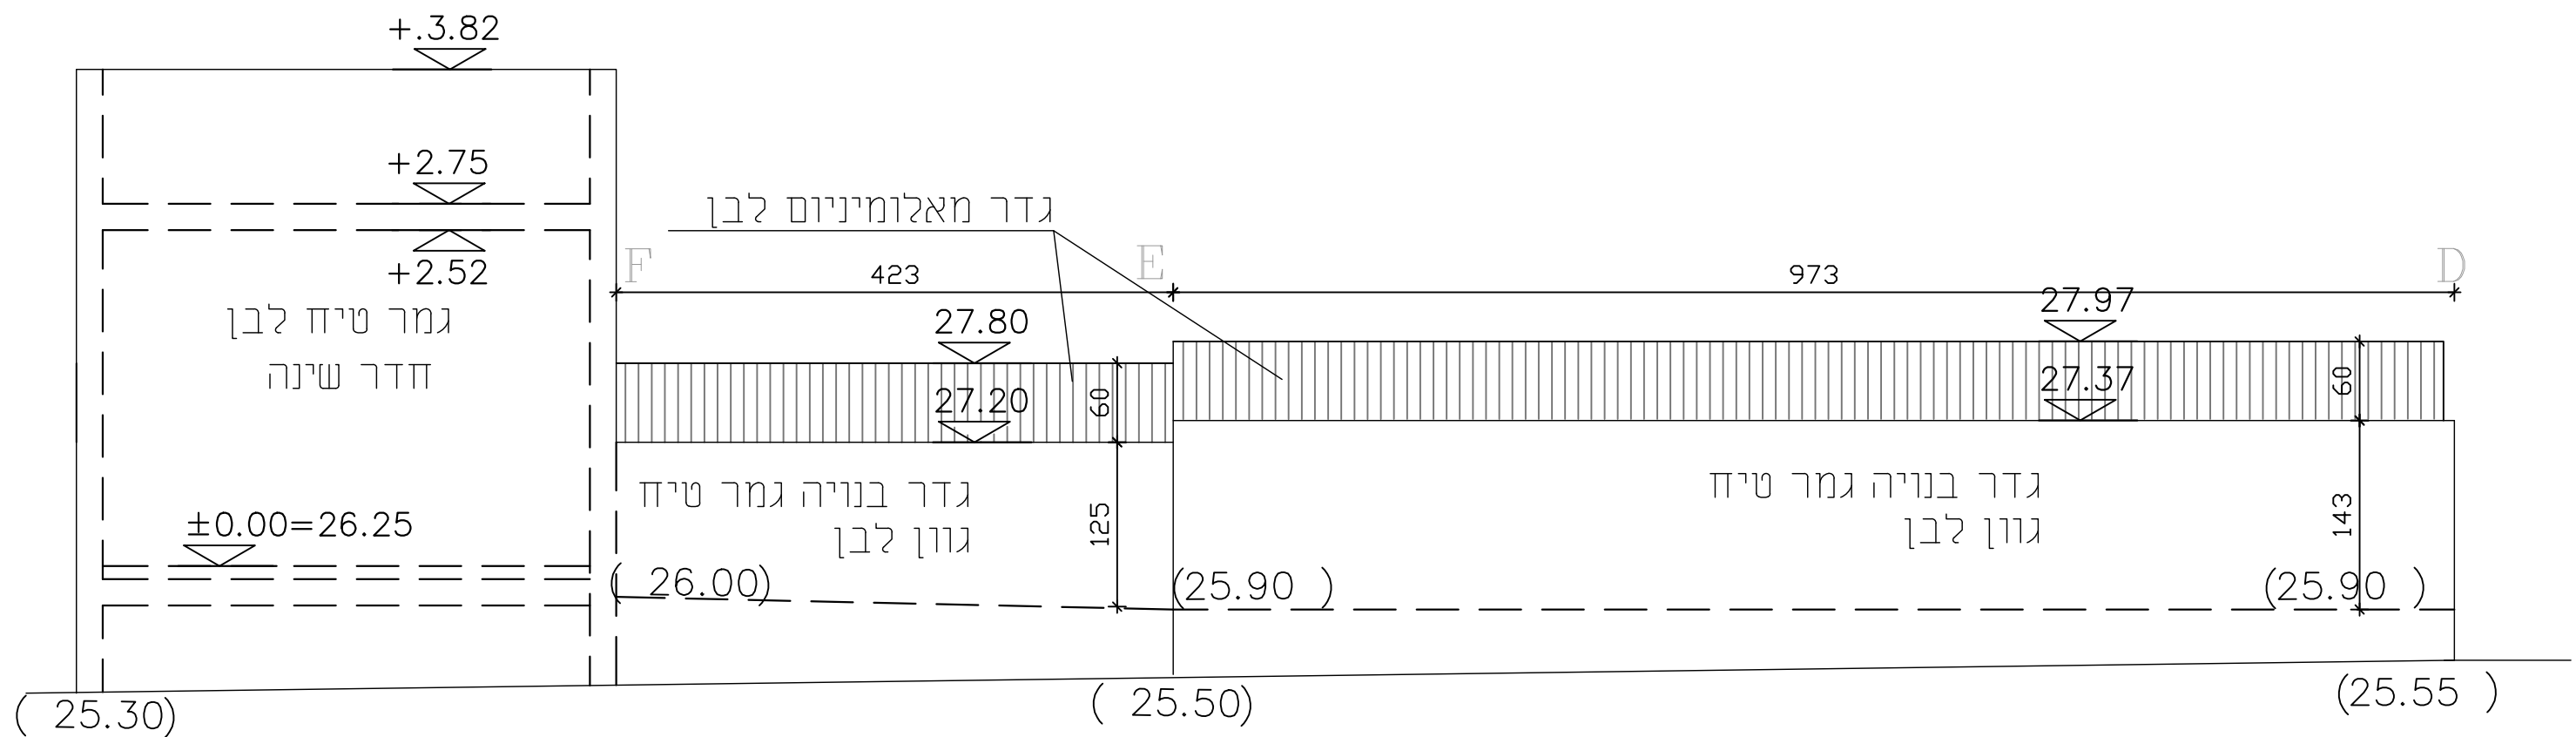

פריסת גדר D-E-F
ק.מ. 1:50

תאריך	מהדורה	תאריך

ערכנים
תאריך
שם הפרויקט
הזקיה המלך 61

שם תכנית:
פריסת גדרות

תאריך מקורי:	תאריך עדכון:	מהדורה:
07.08.2026		
אחראי הפרויקט:	קניימ:	גליון מס':
	1:50	

לעיון
למכר
לביצוע

נקודת מאור תקרתי
 מפסק יחיד
 בית תקע
 נק' שלויזיה מרכזית
 נק' שלפון מרכזית

הישוב שטח ממ"ד

[illegible]



ג'דכנס	תאריך
על המבצע לקבוע את המידות. להתאימו לכיצוע ולהדפיס למחשבונו על כר טעון. סטייה, סתירה, או אי התאמה בסדר המשיך בעבודתו. התחבוננו היינו הבצע הבצע על שחוכבית זו ושל דכיתוי הוצרים בה, אין לעשות כל שימוש בחוכבית זו, בהריונות הבקרים כלל אישור מראש ובכתב.	


שם תכנית:

תאריך : מקורי :	תאריך : עדכון :	מהדורה :
	07.08.2026	
אחר אי הפרויקט :	קנימי : 1:50	גליון מס' :


AV INTERIOR DESIGN
& ARCHITECTURE

avdesignpro2001@gmail.com

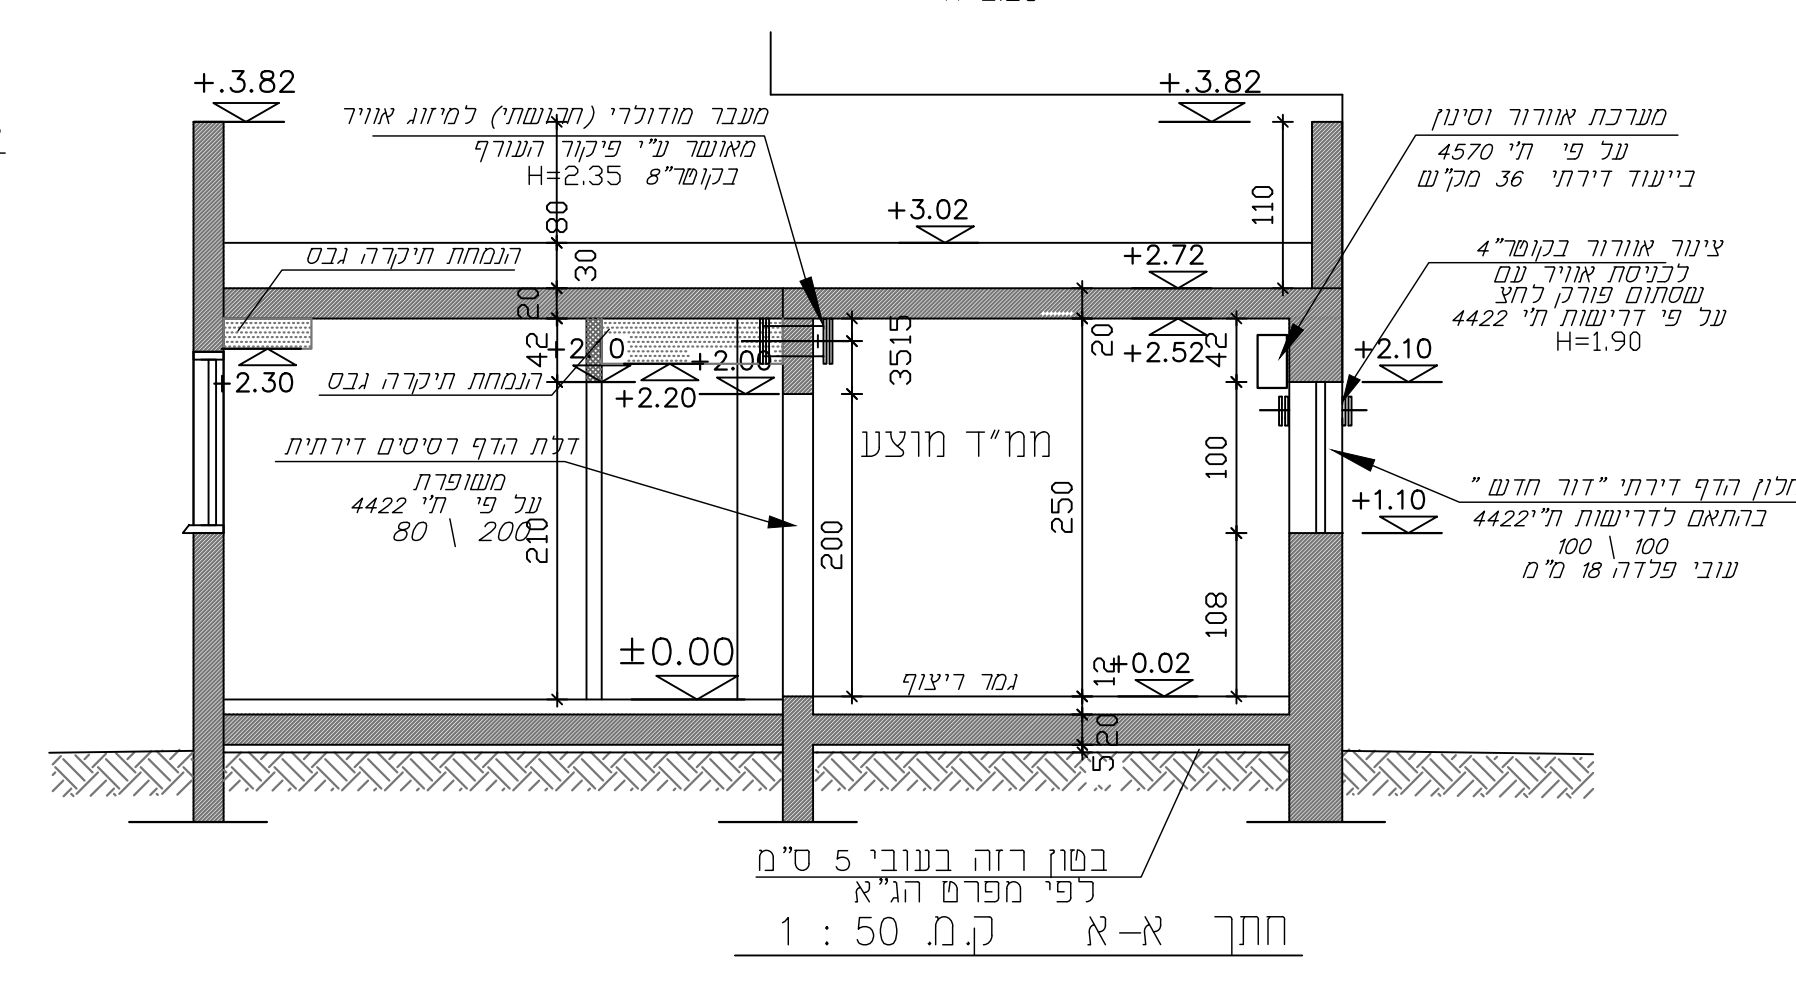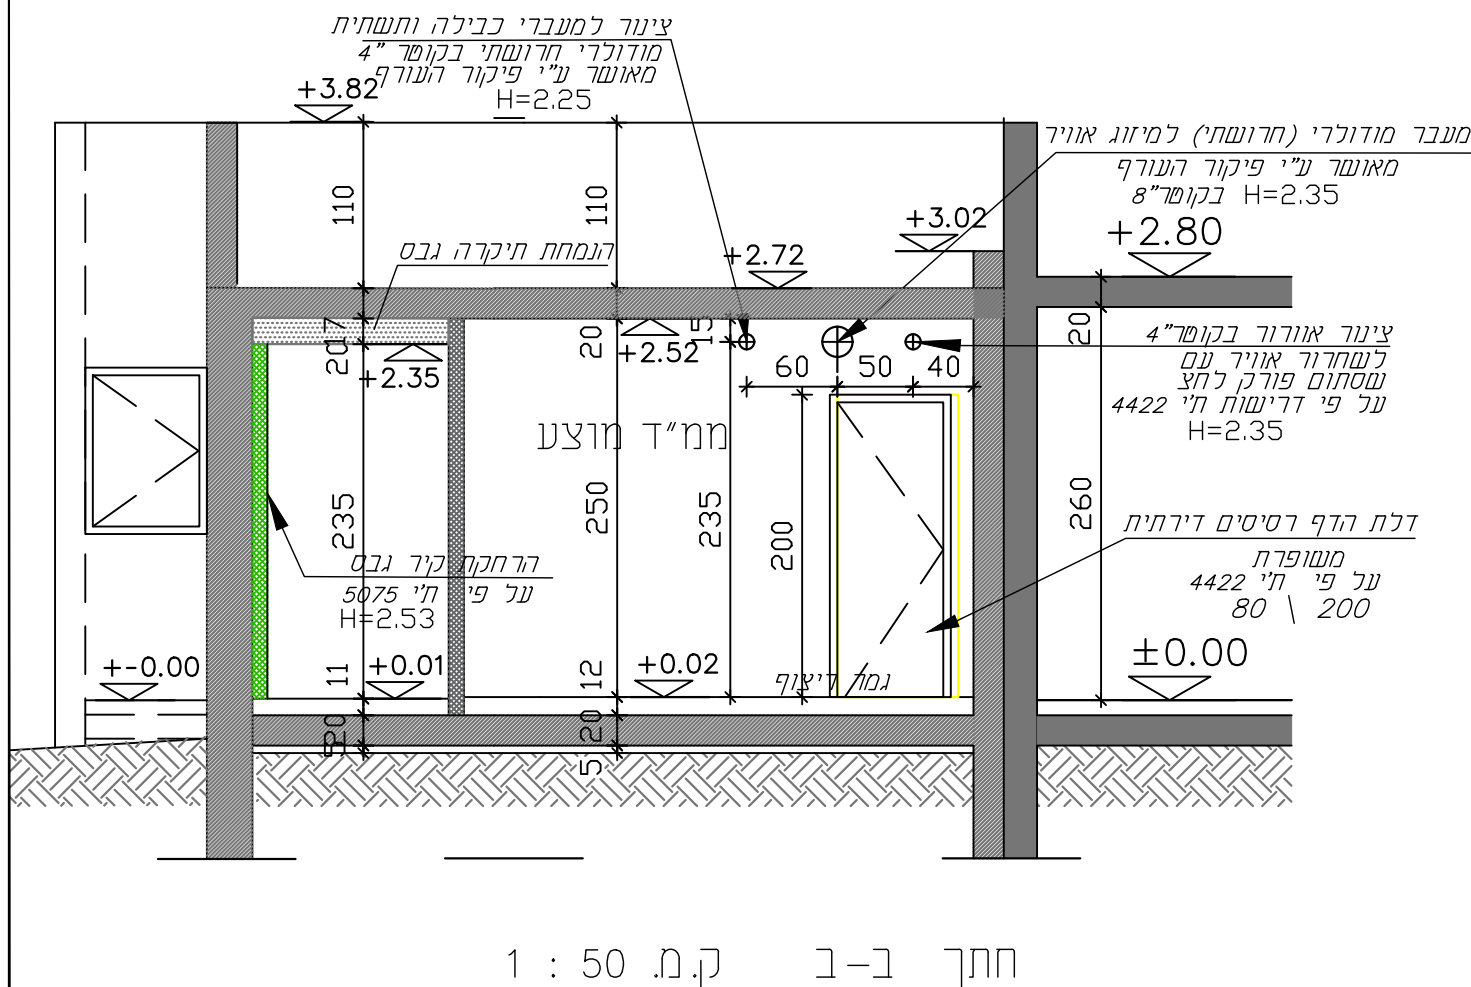


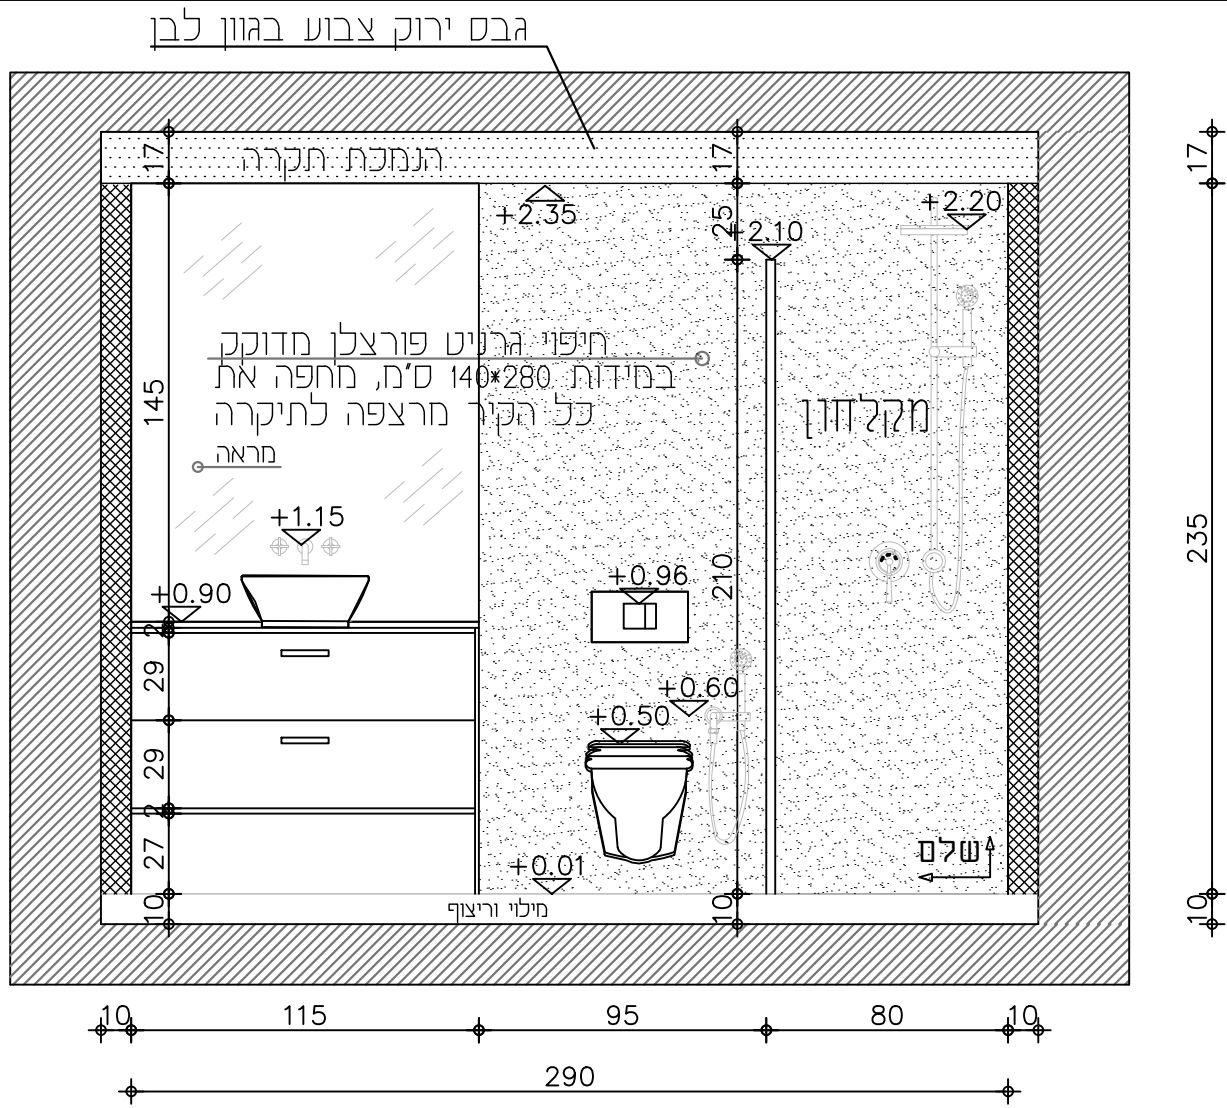


פריסה ג-3

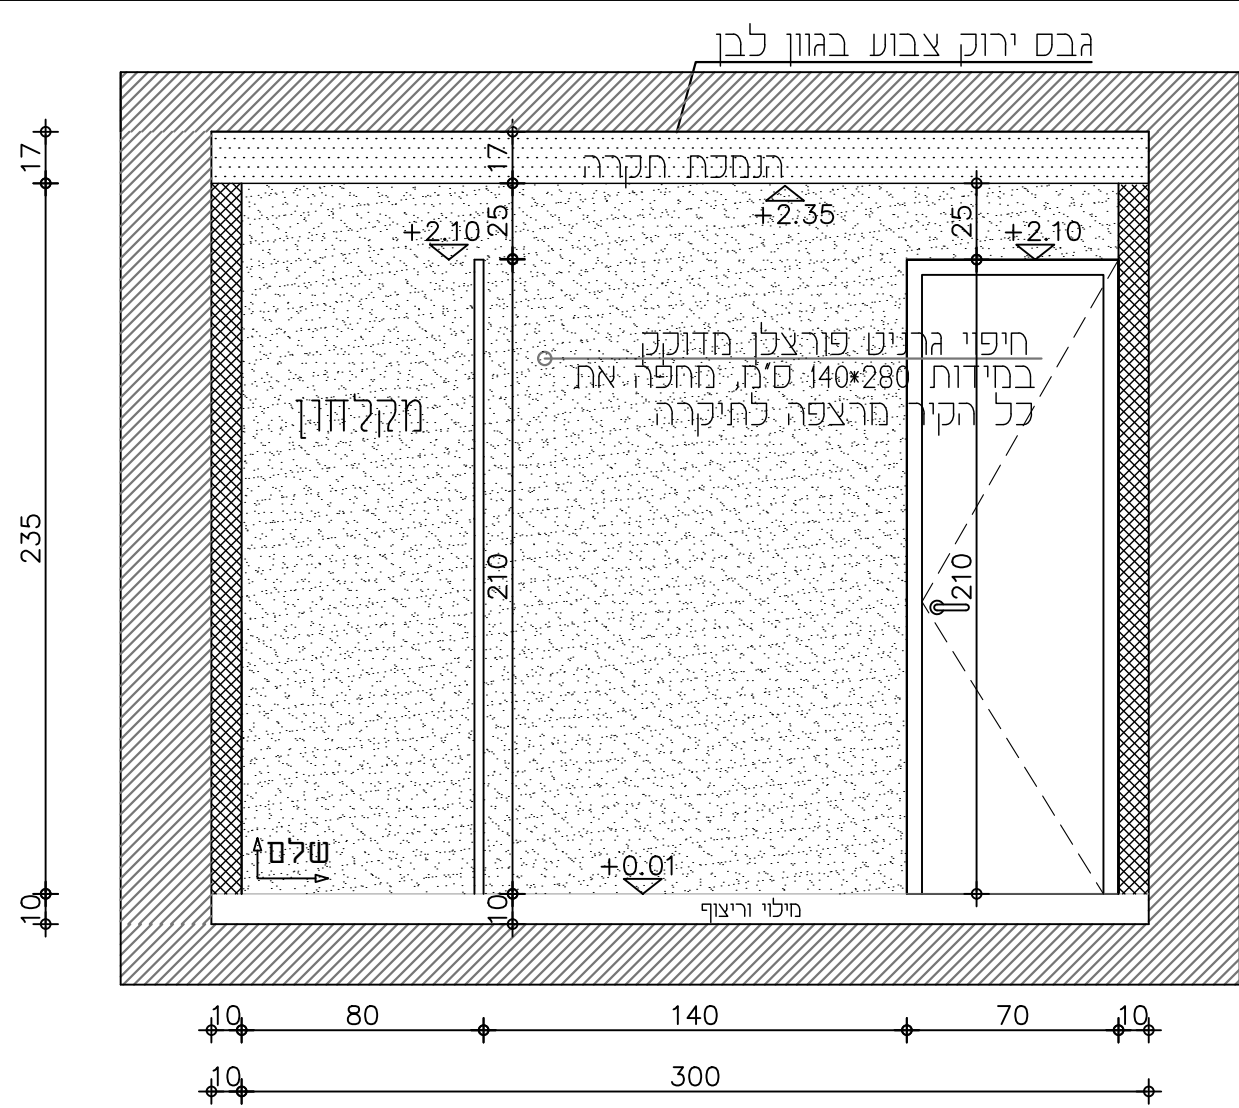


פריסה א-3

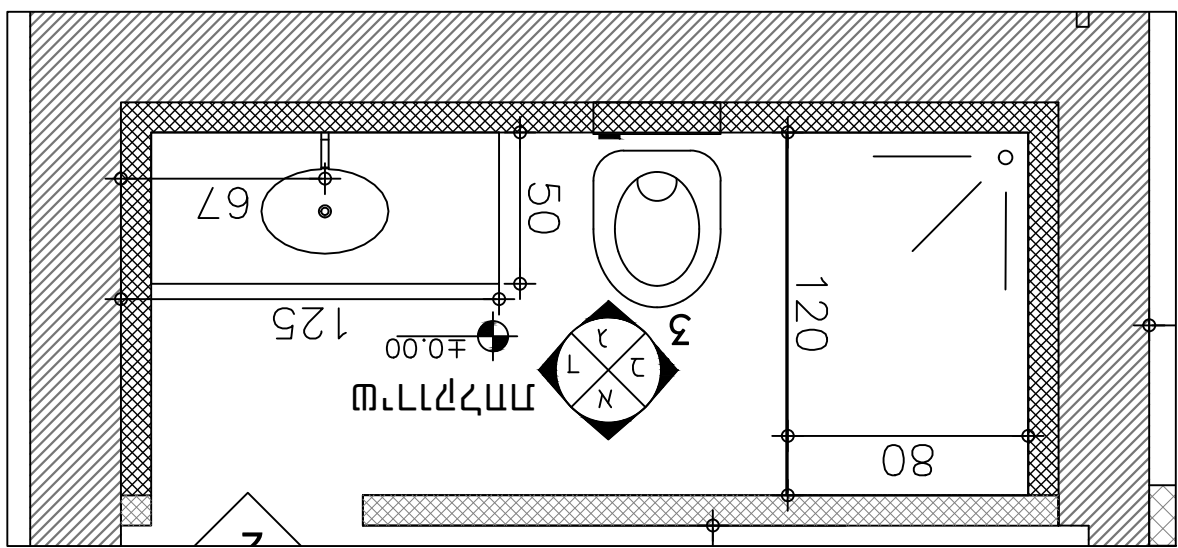


חבט על פריסה ג-3

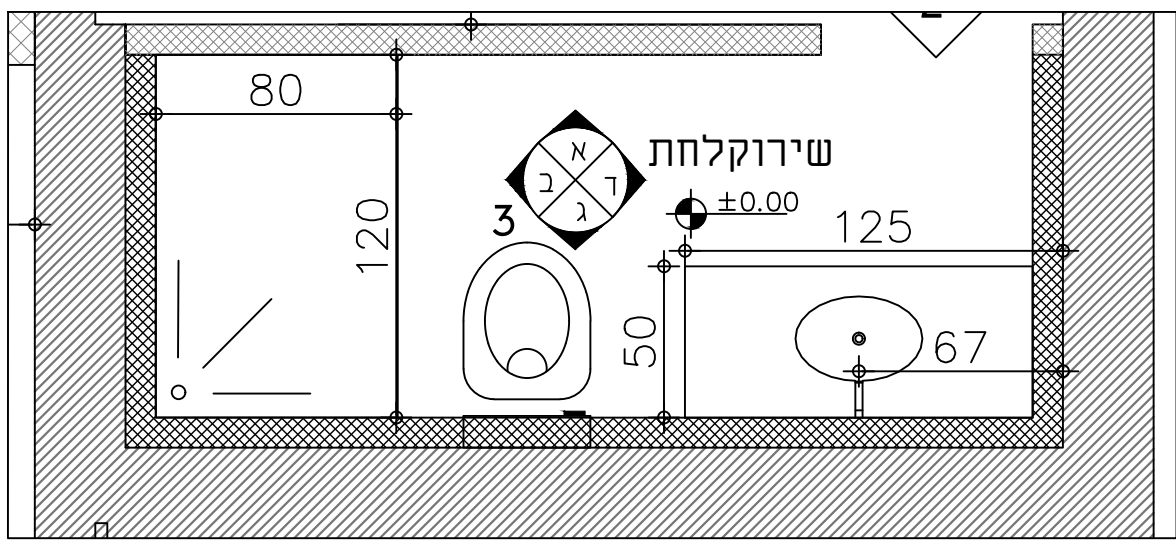


חבט על פריסה א-3

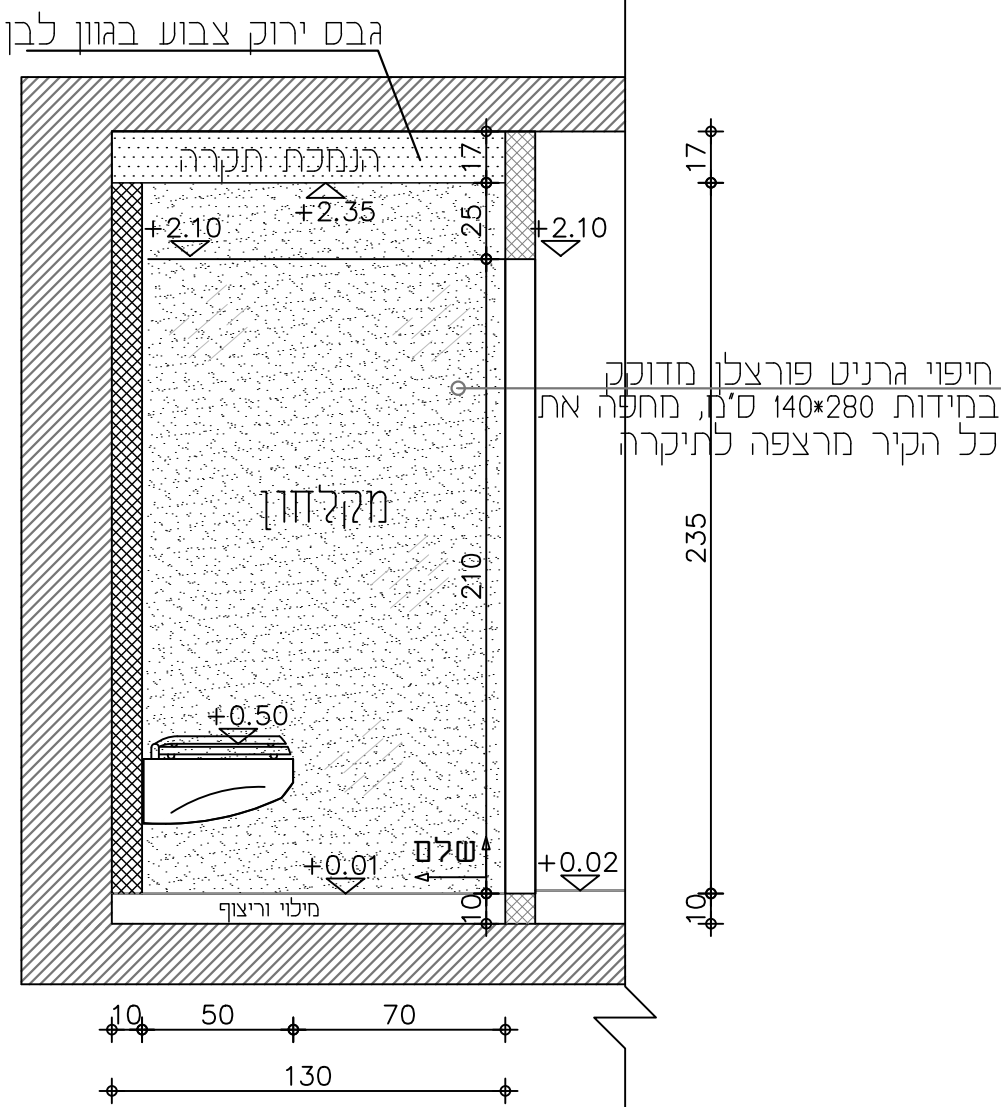


פריסה ב-3

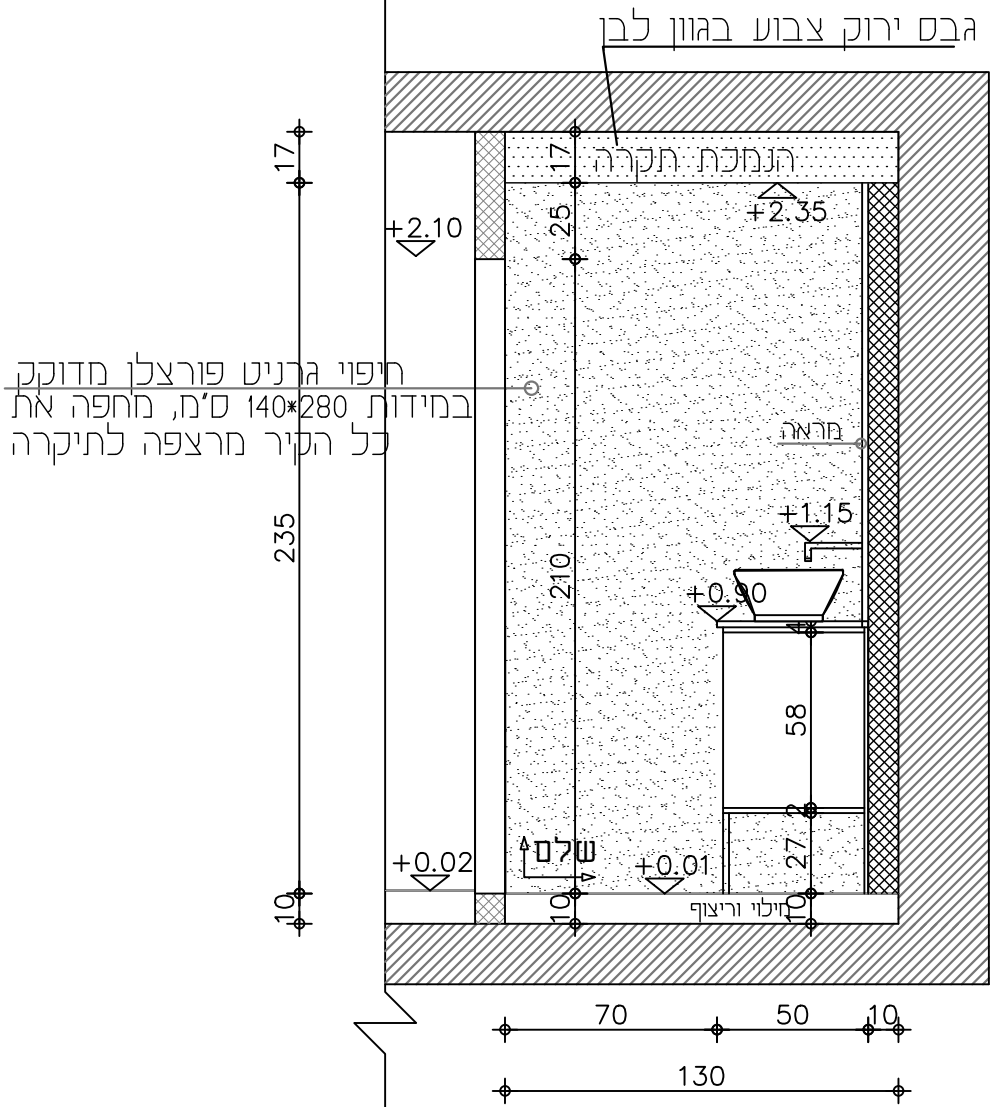

פריסה ד-3

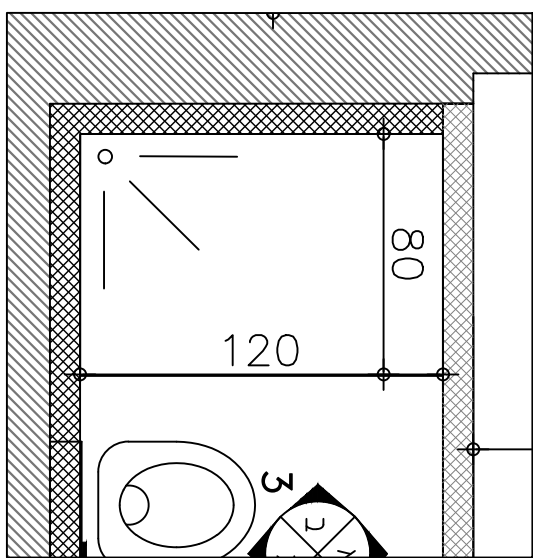

חבט על פריסה ב-3

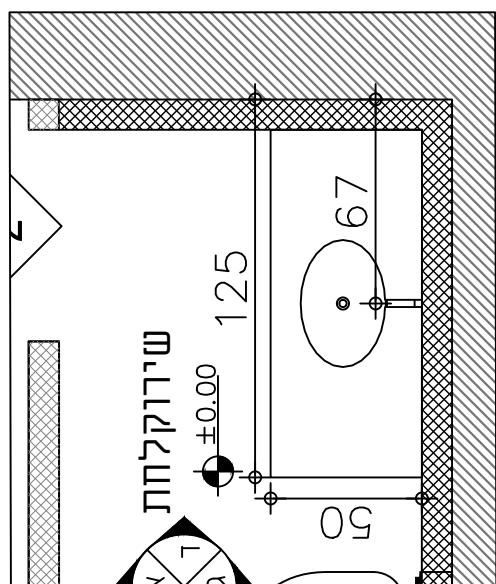

חבט על פריסה ד-3

רשימת חוכניות		
מס' חוכנית	שם חוכנית	מהדורה
01		
02		
מהדורה	תאריך

ערכים

האריך

על המבצע לבנות את המידות, להתאים לביצוע ולהודיע למתכנן על כל שעות, סטיות, סתירה, או אי התאמה בסרט המשרד בעבודתו. המחשבוני הנו הבעל הבעדני של חוכנית זו ושני זכויות היוצרים בה, אין לעשות כל שימוש בחוכנית זו, בבעינות הגלומים בה כלא אפשר מראש ובכנת.

שם הפרויקט

הזקיה המלך 61

שם תכנית:

פריסת קירות מיקלחת מחיד

תאריך מקורי:	תאריך עדכון:	מהדורה:
	07.08.2026	
אחראי הפרויקט:	קנימ:	גליון מס':
	1:50	

לעיון

למכרף

לביצוע

AV INTERIOR DESIGN & ARCHITECTURE

נייד: 054-311 5988

avdesignpro2001@gmail.com

ית



AV INTERIOR DESIGN
& ARCHITECTURE

054-311 5988 :י"ד

avdesignpro2001@gmail.com

[illegible]